

**Obecný úrad**  
**Kaštieľ 42**  
**044 55 Veľká Ida**

Vybavuje:  
Ing. Mária Kolveková

Kontakt:  
+421 911 731 931  
[maria.kolvekova@heizeroptik.eu](mailto:maria.kolvekova@heizeroptik.eu)

Dátum:  
28.11.2019

## Oznámenie realizácie stavby verejnou vyhláškou a oznámenie o vstupe na pozemok v súlade so Zákonom č.351/2011 o elektron. komunikáciach

### Investor:

FIBRE NET, s. r. o.  
Topoľnícka cesta 189  
930 13 Trhová Hradská  
IČO: 36747572

### V zastúpení:

HEIZER OPTIK, s. r. o.  
Dolnobárska cesta, Areál PD  
930 13 Trhová Hradská  
IČO: 36 241 971

Na základe vydaného rozhodnutia o umiestnení stavby (Územné rozhodnutie), ktoré vydalo mesto Moldava nad Bodvou pod č. 477/2010 zo dňa 18.08.2011 a ktoré nadobudlo právoplatnosť dňa 2.05.2013 na líniovú stavbu

## „HDPE RÚRY KOŠICKÝ KRAJ + úsek SO 01 PRÍPOJKA HDPE RÚRY KOŠICKÝ KRAJ“

spoločnosť Fibre Net, s.r.o., ako držiteľ povolenia a prevádzkovateľ telekomunikačnej siete v súlade so Zákonom 351/2011, par.66 a vydaným územným rozhodnutím č. 477/2010 zo dňa 18.08.2011 týmto oznamuje vlastníkovi nehnuteľností v katastr.území obcí v k.ú. Dvorníky-Včeláre, Turňa nad Bodvou, Drienovec, Moldava nad Bodvou, Mokrance, Čečejevce, Cestice, Šaca, Poľov, Barca, Juh, Šebastovce, Lorinčík, Pereš, Komárovce, Čaňa, Geča, Nižná Myšľa, Valaliky, Kokšov-Bakša, Nižná Hutka, Nižný Čaj, Veľká Ida, Malá Ida, Bohdanovce, Rákoš, Slanec, Slanské Nové Mesto že v predpokladanom termíne november 2019 – január 2020 sa zahájajú stavebné práce, súvisiace s realizáciou optickej trasy:

Účelom a cieľom stavby je vybudovanie optickej líniovej trasy - multimediálne pripojenie budúcich zákazníkov v navrhovanej trase HDPE s následnou možnosťou pripojenia úseku na medzinárodný uzol pripojení – POP SITEL za účelom poskytovania telekomunikačných služieb v čo najširšom meradle.

Týmto oznamujeme vlastníkovi a užívateľovi nehnuteľností, ktoré majú byť predmetnou stavbou dotknuté, že za účelom realizácie tejto stavby vo verejnom záujme vstúpime na tieto pozemky v nevyhnutnom čase a v nutnom rozsahu pre vybudovanie predmetnej líniovej investičnej trasy.

Po ukončení výkopových prác terén bude uvedený do pôvodného stavu. Majiteľ, príp. užívateľ nehnuteľností má nárok na náhradu škody na úrode, alebo na iné škody, ktoré vzniknú v dôsledku realizácie prác.

Práce sa budú realizovať pokladačom, (zemina sa nadvihne a po položení HDPE rúry sa uloží naspäť do pôvodného stavu, bez premiešania a porušenia pôvodnej vrstvy. V mieste existencií podzemných sietí sa zrealizuje ručný výkop.

*Zároveň prosíme o povolenie vstupu na dotknuté pozemky a o potrebnú súčinnosť pri stavebných prácach.*

Ďakujeme za pochopenie pri nevyhnutných obmedzeniach počas stavebných prác!

**Právne informácie:** Toto oznámenie je splnením oznamovacej povinnosti prevádzkovateľa telekomunikačnej siete v súlade so Zákonom 351/2011, par.66 o elektron. komunikáciach a vyhlási sa ako verejná vyhláška v mieste obvyklým spôsobom a vyvesí sa na verejnú tabuľu v dotknutých obciach na obvyklom mieste po dobu 15 dní. V prípade neumožnenia vstupu na nehnuteľnosť podľa tohto oznámenia, berie vlastník/ užívateľ nehnuteľností na vedomie právne dôsledky z toho plynúce. Posledný deň vyvesenia je dňom doručenia všetkým vlastníkovi nehnuteľností.

Vyvesené dňa: 13.12.2019

Zvesené dňa:

Prílohy: Situácia plánovanej optickej trasy

S pozdravom



Ing. Mária Kolveková  
Dolnobárska cesta, Areál PD  
IČO: 36 241 971

6



# Zmena ÚR HDPE rúry Košický kraj

Zadajte popis svojej mapy.

Popis

Navrhovaná zmena trasy

Pôvodne naplánovaná a schválená trasa

50

Bezinská

Pod Slavencom

Na záhumí

Kurmyľu

Ladobov

Železiarska

Saca

Mládežnícka

Google Earth

age © 2019 Digitálne

2018 Google

age © 2019 CHES / Airbus

1 km



# Zmena ÚR HDPE rúry Košický kraj okres Košice a okolie

L.33  
1:2000



HEIZER OPTIK  
930 13 Trnová Hradská  
SLOVAK REPUBLIC

INVESTOR: FibreNet, s.r.o., Trnová Hradská, Topolnická 189

NÁZOV STAVBY:

Zmena ÚR HDPE rúry  
Košický kraj okres Košice a okolie

OBSAH VÝKRESU:

Zmena ÚR HDPE rúry  
Košický kraj okres Košice a okolie

| ZODP. PROJEKTANT | VYPRACOVAL  | KONTROLOVAL |
|------------------|-------------|-------------|
| ING. CERNAK      | MGR. GOMBOS | ING. CERNAK |

| STUPEŇ   | PDUR    | VÝKRES Č.: | WYTL. Č.: |
|----------|---------|------------|-----------|
| FORMÁT   | 2A4     |            |           |
| ARCH. Č. |         |            |           |
| DÁTUM    | 06/2019 |            |           |
| MIERKA   |         |            |           |

L.33

## LEGENDA:

- Úsek zmeny trasy 2320m cez parcely C 3496, 3255/1, 3254/1, 3252, 3251/1, 3247, 3246, 1247/1, 1246, 1245/1
- Trasa, ktorá sa nebude realizovať
- Pôvodne navrhovaná trasa v platnom ÚR
- { } Úsek pretláčania



3255/3

smr Košice



3255/2

L.33 L.34

K.ú. Veľká Ida

min 50 m

Rez A

Križovanie štátnej cesty  
I/16 v km 428,167

smr Čáčovce

bod napojenia 1


min. 50 m

Rez B



3255/3

cesta I/16

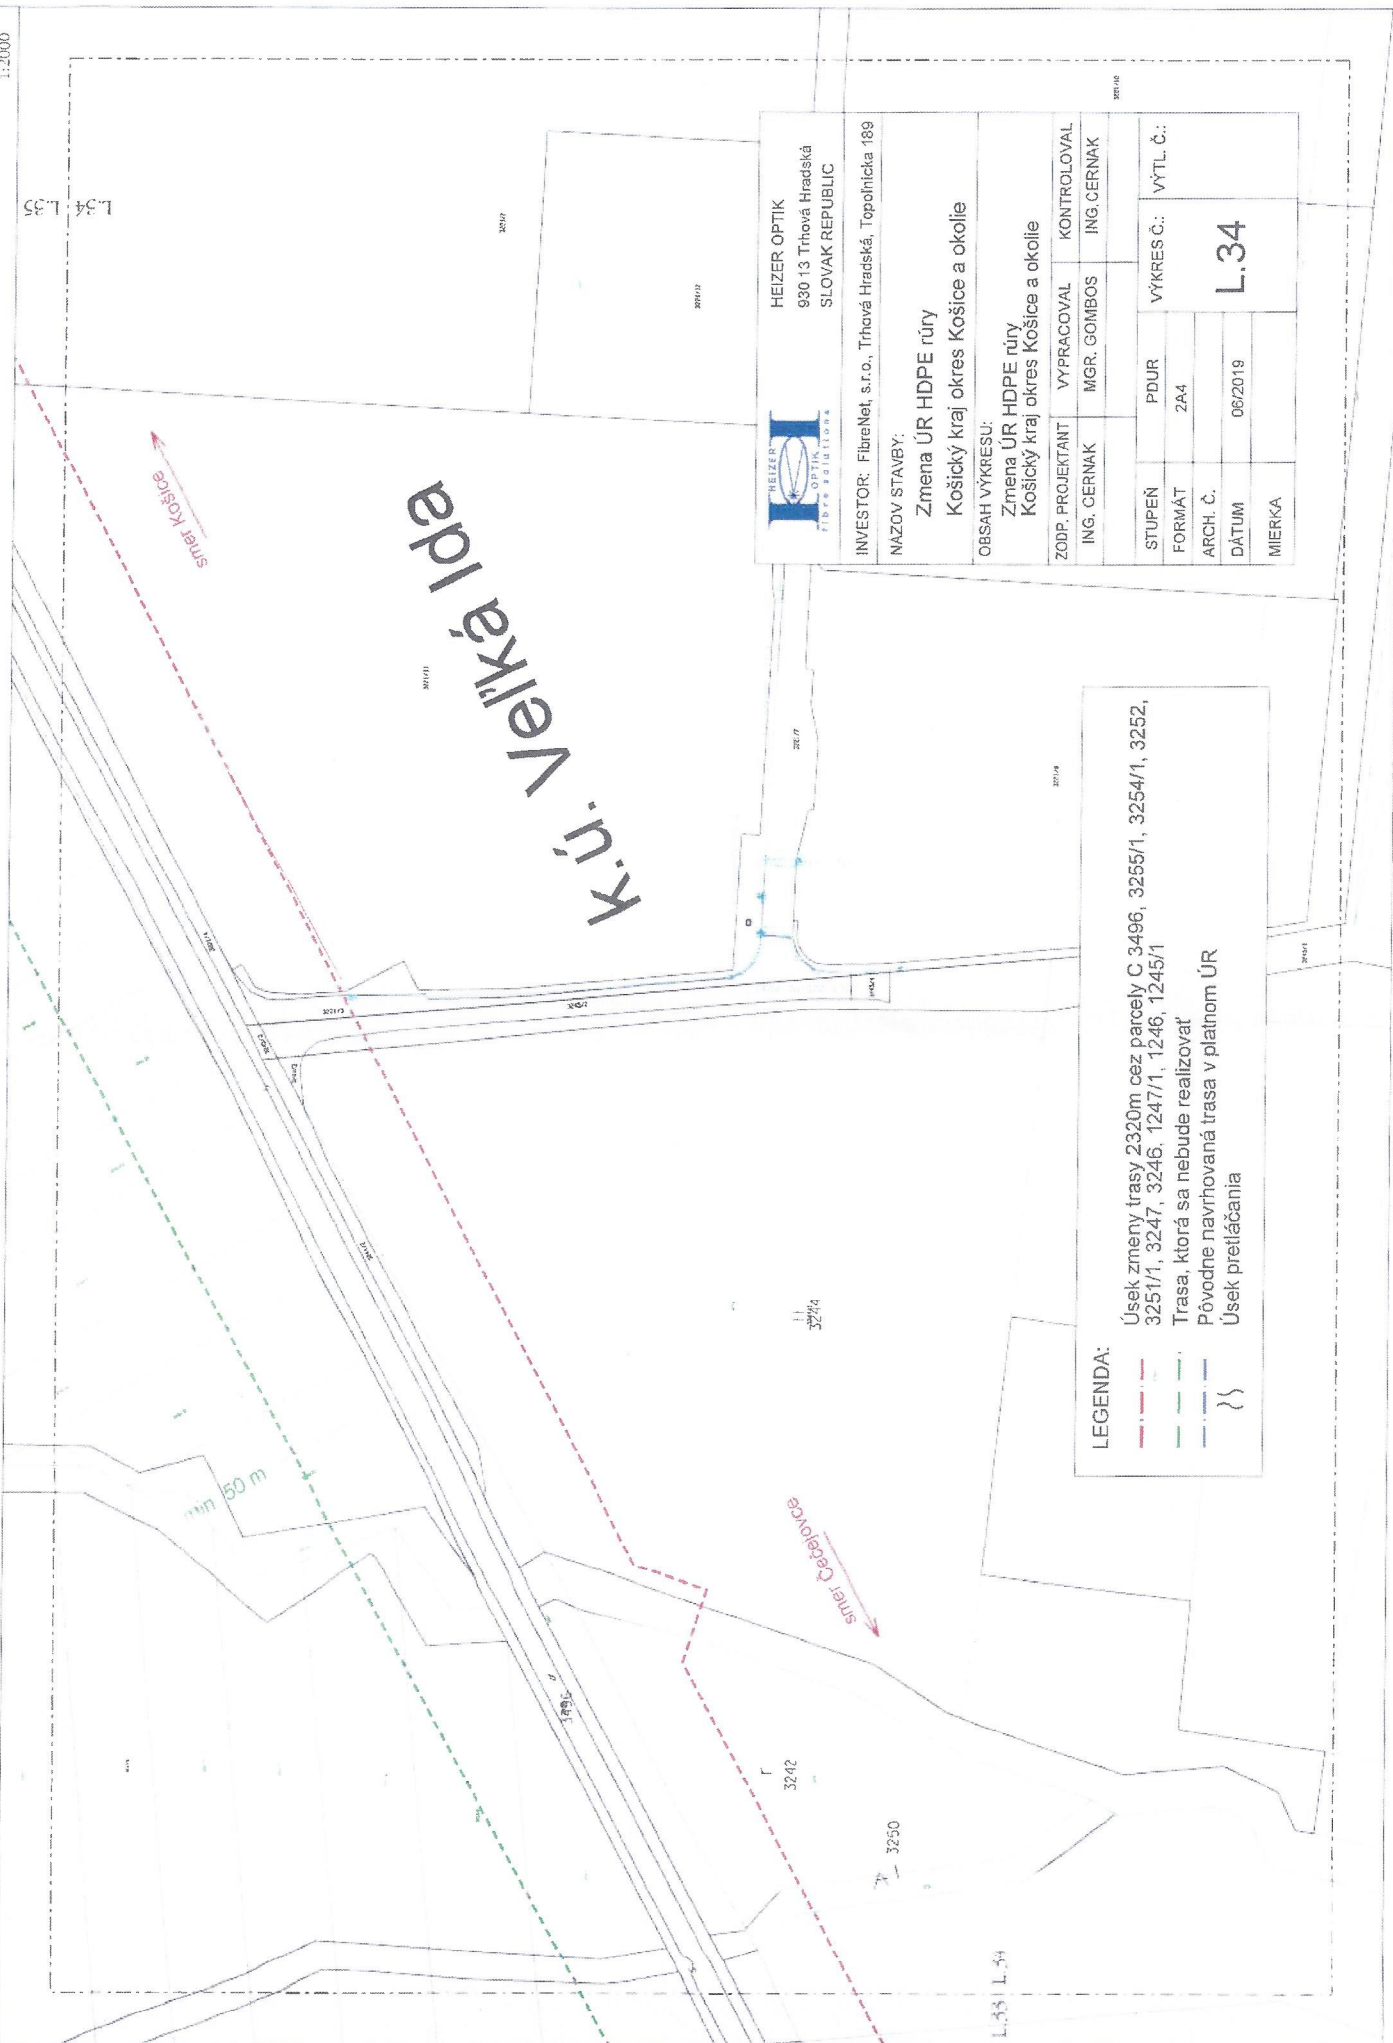

### LEGENDA:

- Úsek zmeny trasy 2320m cez parcely C 3496, 3255/1, 3254/1, 3252, 3251/1, 3247, 3246, 1247/1, 1246, 1245/1
- Trasa, ktorá sa nebude realizovať
- Pôvodne navrhovaná trasa v platnom ÚR
- Úsek pretlačania



HEIZER OPTIK  
930 13 Trhová Hradská  
SLOVAK REPUBLIC

INVESTOR: FibreNet, s.r.o., Trhová Hradská, Topolnicka 189  
NAZOV STAIBY:  
Zmena ÚR HDPE rúry  
Košický kraj okres Košice a okolie

OBSAH VÝKRESU:

Zmena ÚR HDPE rúry  
Košický kraj okres Košice a okolie

|                  |             |             |
|------------------|-------------|-------------|
| ZODP. PROJEKTANT | VÝPRACOVAL  | KONTROLOVAL |
| ING. CERNÁK      | MGR. GOMBOS | ING. CERNÁK |

|          |         |            |           |
|----------|---------|------------|-----------|
| STUPEŇ   | PDUR    | VÝKRES Č.: | VÝTL. Č.: |
| FORMÁT   | 2A4     |            |           |
| ARCH. Č. |         |            |           |
| DÁTUM    | 06/2019 |            |           |
| MIERKA   |         |            |           |

L.34

# Zmena ÚR HDPE rúry Košický kraj okres Košice a okolie

L.35  
1:2000

|   |             |             |
|---|-------------|-------------|
|  <b>HEIZER OPTIK</b><br>930 13 Trhová Hradská<br>SLOVAK REPUBLIC |             |             |
| INVESTOR: FibreNet, s.r.o., Trhová Hradská, Topoľnícka 189                                                                                          |             |             |
| NÁZOV STAVBY:<br>Zmena ÚR HDPE rúry<br>Košický kraj okres Košice a okolie                                                                           |             |             |
| OBSAH VÝKRESU:<br>Zmena ÚR HDPE rúry<br>Košický kraj okres Košice a okolie                                                                          |             |             |
| ZODP. PROJEKTANT   | VYPRACOVAL  | KONTROLOVAL |
| ING. CERNAK   | MGR. GOMBOS | ING. CERNAK |
| STUPEN   | PDUR        | VÝKRES Č.:  |
| FORMÁT   | 2A4         | L.35        |
| ARCH. Č.   |             |             |
| DÁTUM   | 06/2019     |             |
| MIERKA   |             |             |

## LEGENDA:

- Úsek zmeny trasy 2320m cez parcely C 3496, 3255/1, 3254/1, 3252, 3251/1, 3247, 3246, 1247/1, 1246, 1245/1
- Trasa, ktorá sa nebude realizovať
- Pôvodne navrhovaná trasa v platnom ÚR
- { }



K.ú. Veľká Ida

Smrť Čáčovce

Smrť Košice

L.34/L.35

32746



# Zmena ÚR HDPE rúry Košický kraj okres Košice a okolie

L.36  
1:2000

L.36 L.37

bluše

bluše

L.35 L.36

K.ú. Veľká Ida

smrť Českejce

smrť Košice



HEIZER OPTIK  
930 13 Trnová Hradská  
SLOVAK REPUBLIC

INVESTOR: FibreNet, s.r.o., Trnová Hradská, Topoľnícka 189

NAZOV STAVBY:

Zmena ÚR HDPE rúry  
Košický kraj okres Košice a okolie

OBSAH VÝKRESU:

Zmena ÚR HDPE rúry  
Košický kraj okres Košice a okolie

|                  |             |             |
|------------------|-------------|-------------|
| ZODP. PROJEKTANT | VYPRACOVAL  | KONTROLOVAL |
| ING. CERNAK      | MGR. GOMBOS | ING. CERNAK |

|          |         |            |           |
|----------|---------|------------|-----------|
| STUPEŇ   | PDUR    | VÝKRES Č.: | VÝTL. Č.: |
| FORMÁT   | 2A4     |            |           |
| ARCH. Č. |         |            |           |
| DATUM    | 06/2019 |            |           |
| MIERKA   |         |            |           |

L.36

## LEGENDA:

- Úsek zmeny trasy 2320m cez parcely C 3496, 3255/1, 3254/1, 3252, 3251/1, 3247, 3246, 1247/1, 1246, 1245/1
- Trasa, ktorá sa nebude realizovať
- Pôvodne navrhovaná trasa v platnom ÚR
- Úsek pretláčania

3220

Zmena ÚR HDPE rúry Košický kraj okres Košice a okolie

L.37  
1:2000

|   |             |             |          |
|---|-------------|-------------|----------|
|  <b>HEIZER OPTIK</b><br>930 13 Trnová Hradská<br>SLOVAK REPUBLIC |             |             |          |
| INVESTOR: FibreNet, s.r.o., Trnová Hradská, Topolnicka 189                                                                                          |             |             |          |
| NÁZOV STAVBY:<br>Zmena ÚR HDPE rúry<br>Košický kraj okres Košice a okolie                                                                           |             |             |          |
| OBSAH VÝKRESU:<br>Zmena ÚR HDPE rúry<br>Košický kraj okres Košice a okolie                                                                          |             |             |          |
| ZODP. PROJEKTANT   | VÝPRACOVAL  | KONTROLOVAL |          |
| ING. CERNAK   | MGR. GOMBOS | ING. CERNAK |          |
| STUPEN   | PDUR        | VÝKRES Č.:  | VÝTL Č.: |
| FORMÁT   | 2A4         |             |          |
| ARCH. Č.   |             |             |          |
| DATUM   | 05/2019     |             |          |
| MIERKA   |             |             |          |

LEGENDA:

- Úsek zmeny trasy 2320m cez parcely C 3496, 3255/1, 3254/1, 3252, 3251/1, 3247, 3246, 1247/1, 1246, 1245/1
- Trasa, ktorá sa nebude realizovať
- Pôvodne navrhovaná trasa v platnom ÚR
- Úsek pretláčania

Smrť Košice

K.ú. Veľká Ida

Smrť Čadce

L.36 L.37

hĺbk. krémy

smr Čečejovce

k.ú. Veľká Ida

bod napojenia 2

smr Košice



HEIZER OPTIK  
930 13 Trhová Hradská  
SLOVAK REPUBLIC

INVESTOR: FibreNet, s.r.o., Trhová Hradská, Topoľnícka 189

NÁZOV STAVBY:

Zmena ÚR HDPE rúry  
Košický kraj okres Košice a okolie

OBSAH VÝKRESU:

Zmena ÚR HDPE rúry  
Košický kraj okres Košice a okolie

|                  |             |             |
|------------------|-------------|-------------|
| ZODP. PROJEKTANT | VÝPRACOVAL  | KONTROLOVAL |
| ING. CERNAK      | MGR. GOMBOS | ING. CERNAK |

|          |         |            |           |
|----------|---------|------------|-----------|
| STUPEŇ   | PDUR    | VÝKRES Č.: | VÝTL. Č.: |
| FORMÁT   | 2A4     | L.38       |           |
| ARCH. Č. |         |            |           |
| DÁTUM    | 06/2019 |            |           |
| MIERKA   |         |            |           |

LEGENDA:

- Úsek zmeny trasy 2320m cez parcely C 3496, 3255/1, 3254/1, 3252, 3251/1, 3247, 3246, 1247/1, 1246, 1245/1
- Trasa, ktorá sa nebude realizovať
- Pôvodne navrhovaná trasa v platnom ÚR
- { } Úsek pretlačania