


LEGENDA:

- VÝŠRAFOVANÁ ČASŤ JE PREDMETOM NÁJMU – 121m²
- TRASA NN PRIPOJKY
- TRASA VZDUŠNEJ VN LINKY
- OPTICKÁ TRASA

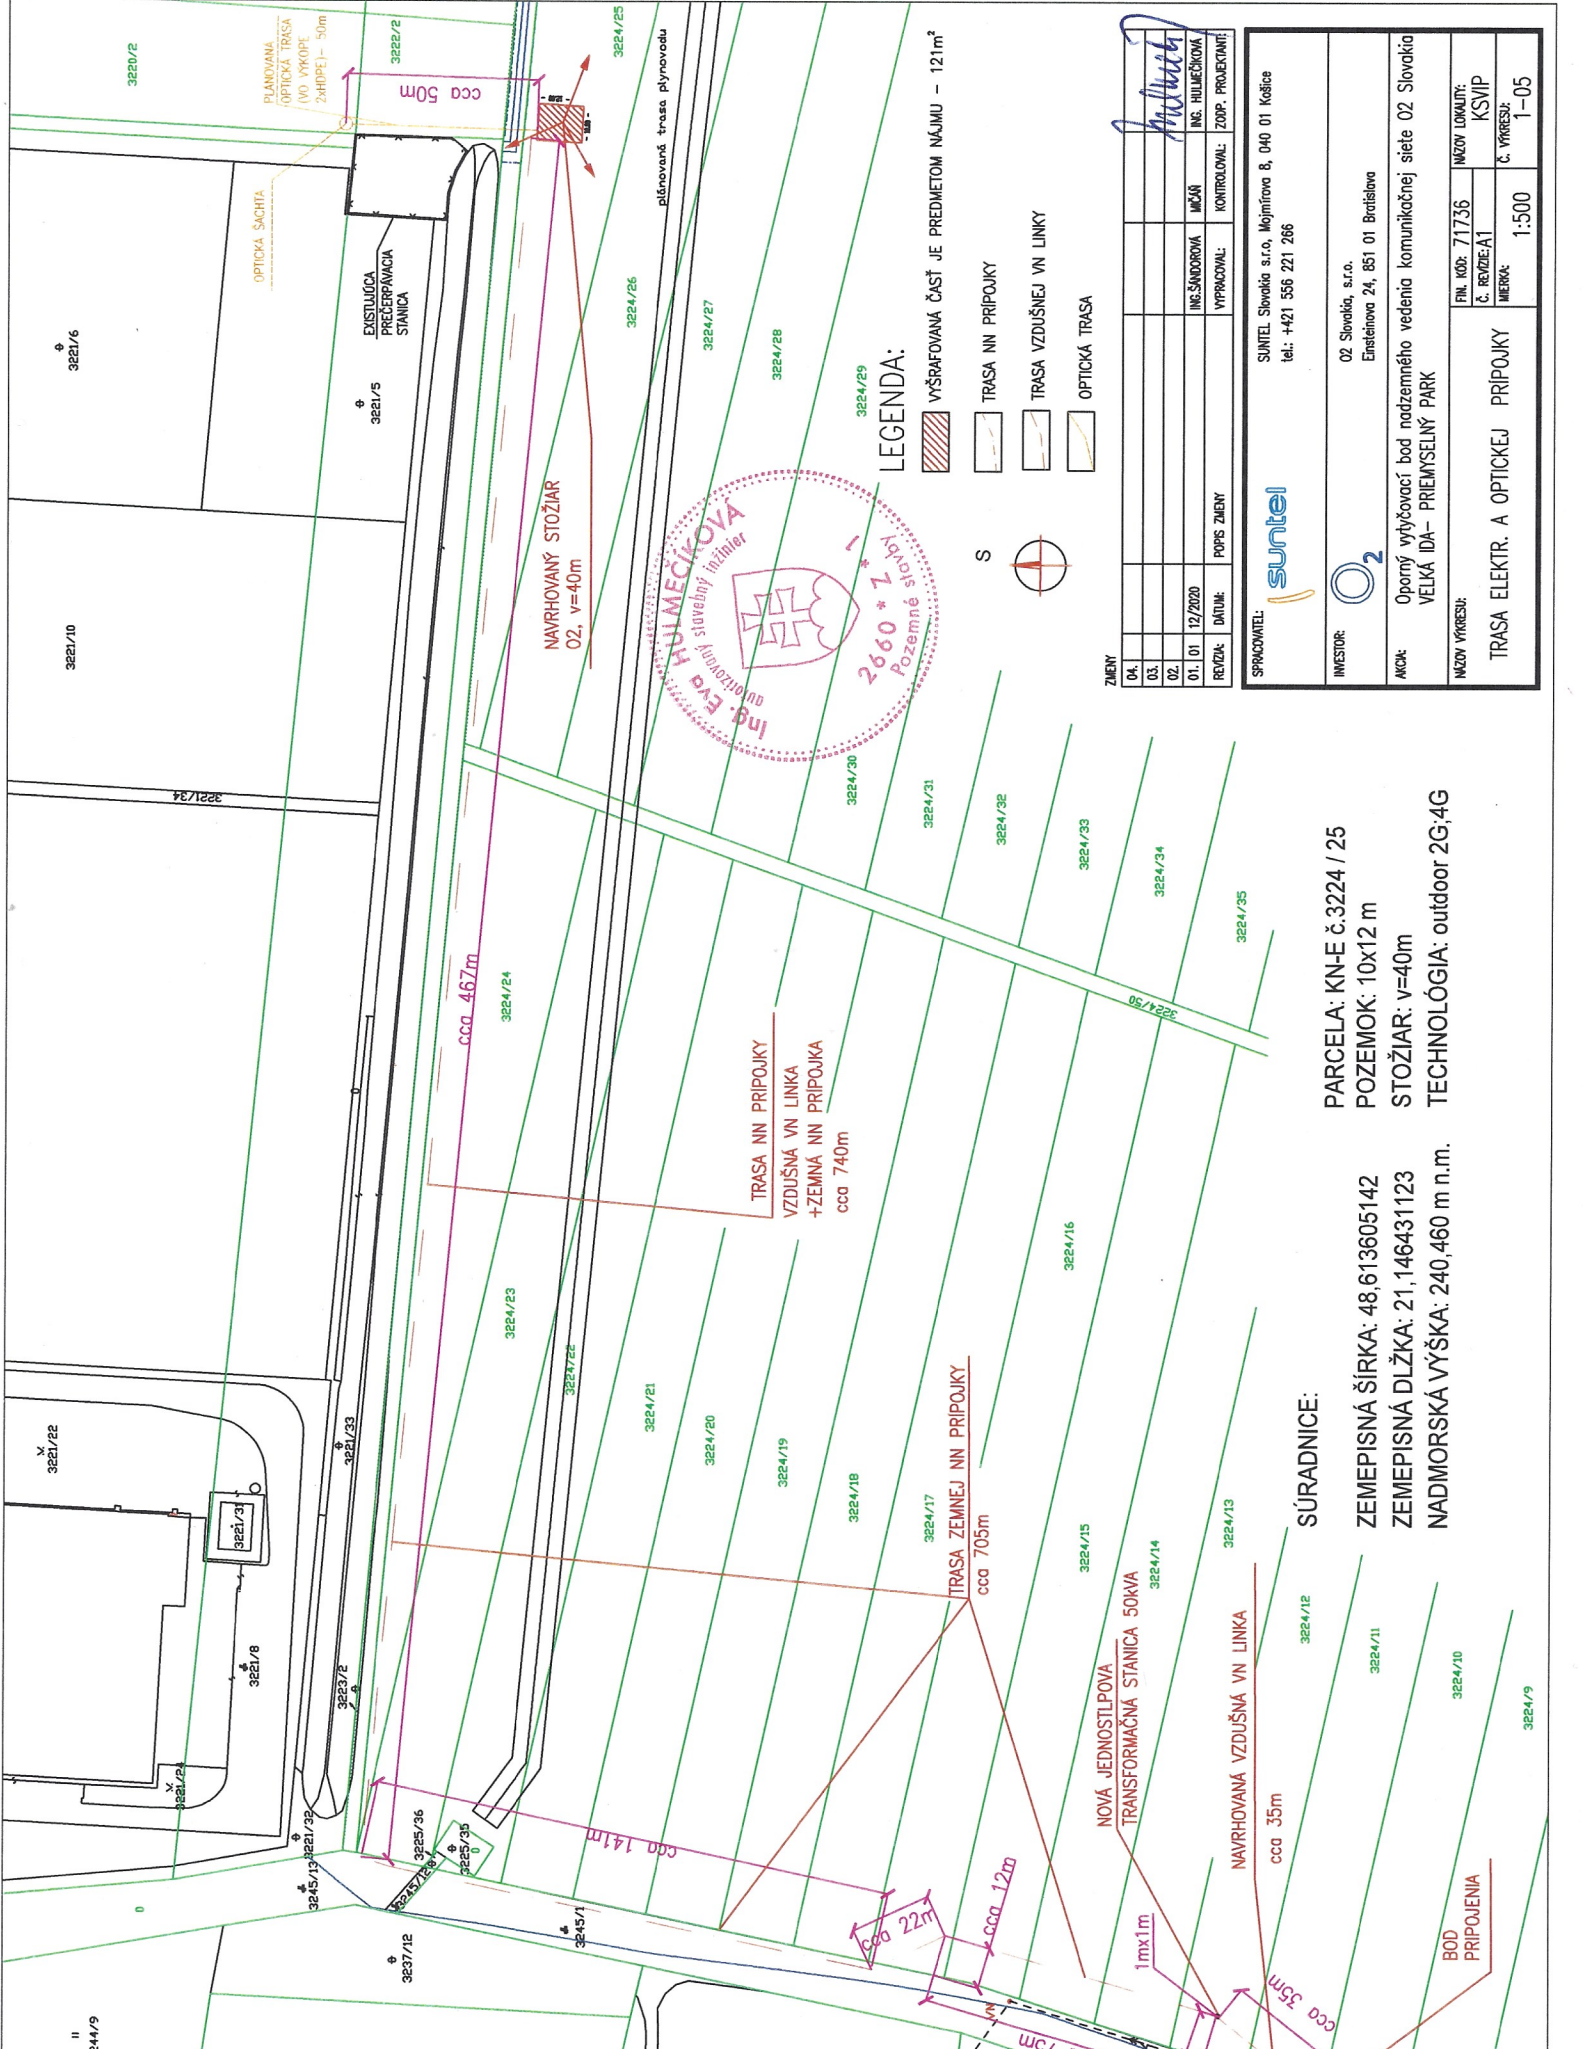

ZMENY	
04.	
03.	
02.	
01.	12/2020
REVIDA:	DATUM
REVIDA:	POPS ZMENY
REVIDA:	ING. SÁNDOROVÁ
REVIDA:	ING. HULMEČIKOVÁ
REVIDA:	KONTROLOVAL: ZOP. PROJEKTOVÁ

SPRACOVATEL:
SUNTEL Slovakia s.r.o., Mojmirova 8, 040 01 Košice
tel.: +421 556 221 266

INVESTOR:
O2 Slovakia, s.r.o.
Ersteňova 24, 851 01 Bratislava

AKCIA: Oporný vytyčovací bod nadzemného vedenia komunikačnej siete O2 Slovakia
VEĽKÁ IDA – PRIEMYSELNÝ PARK

NAZOV VÝKRESU: TRASA ELEKTR. A OPTICKEJ PRIPOJKY

FIN. KOD: 71736
C. REVIZIE: A1
MIERKA: 1:500

NAZOV LOUPLI: KSVIP
C. VÝKRESU: 1-05

SÚRADNICE:

PARCELA: KN-E č.3224 / 25
POZEMOK: 10x12 m
STOŽIAR: v=40m
TECHNOLÓGIA: outdoor 2G,4G

ZEMEPISNÁ ŠÍRKA: 48,613605142
ZEMEPISNÁ DĺŽKA: 21,146431123
NADMORSKÁ VÝŠKA: 240,460 m n.m.