


ÚZEMNÝ PLÁN OBCE VEĽKÁ IDA – NÁVRH


M 1 : 10 000

Silvė

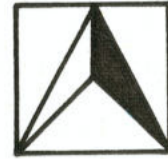

LEGENDA

STAV	NÁVRH/REZERVA	
		PLOCHY ZVLÁŠTNÝCH ÚČELOV VOJENSKÉ OBJEKTY
		OBYTNÉ ÚZEMIE, PLOCHY RODINNÝCH DOMOV
		HOSPODÁRSKY DVOR, AGROTURISTIKA
		PRÍRODNÁ REZERVÁCIA, VEĽKOIDÁNSKY LUH
		PRÍSTUPOVÉ A OBSLUŽNÉ KOMUNIKÁCIE

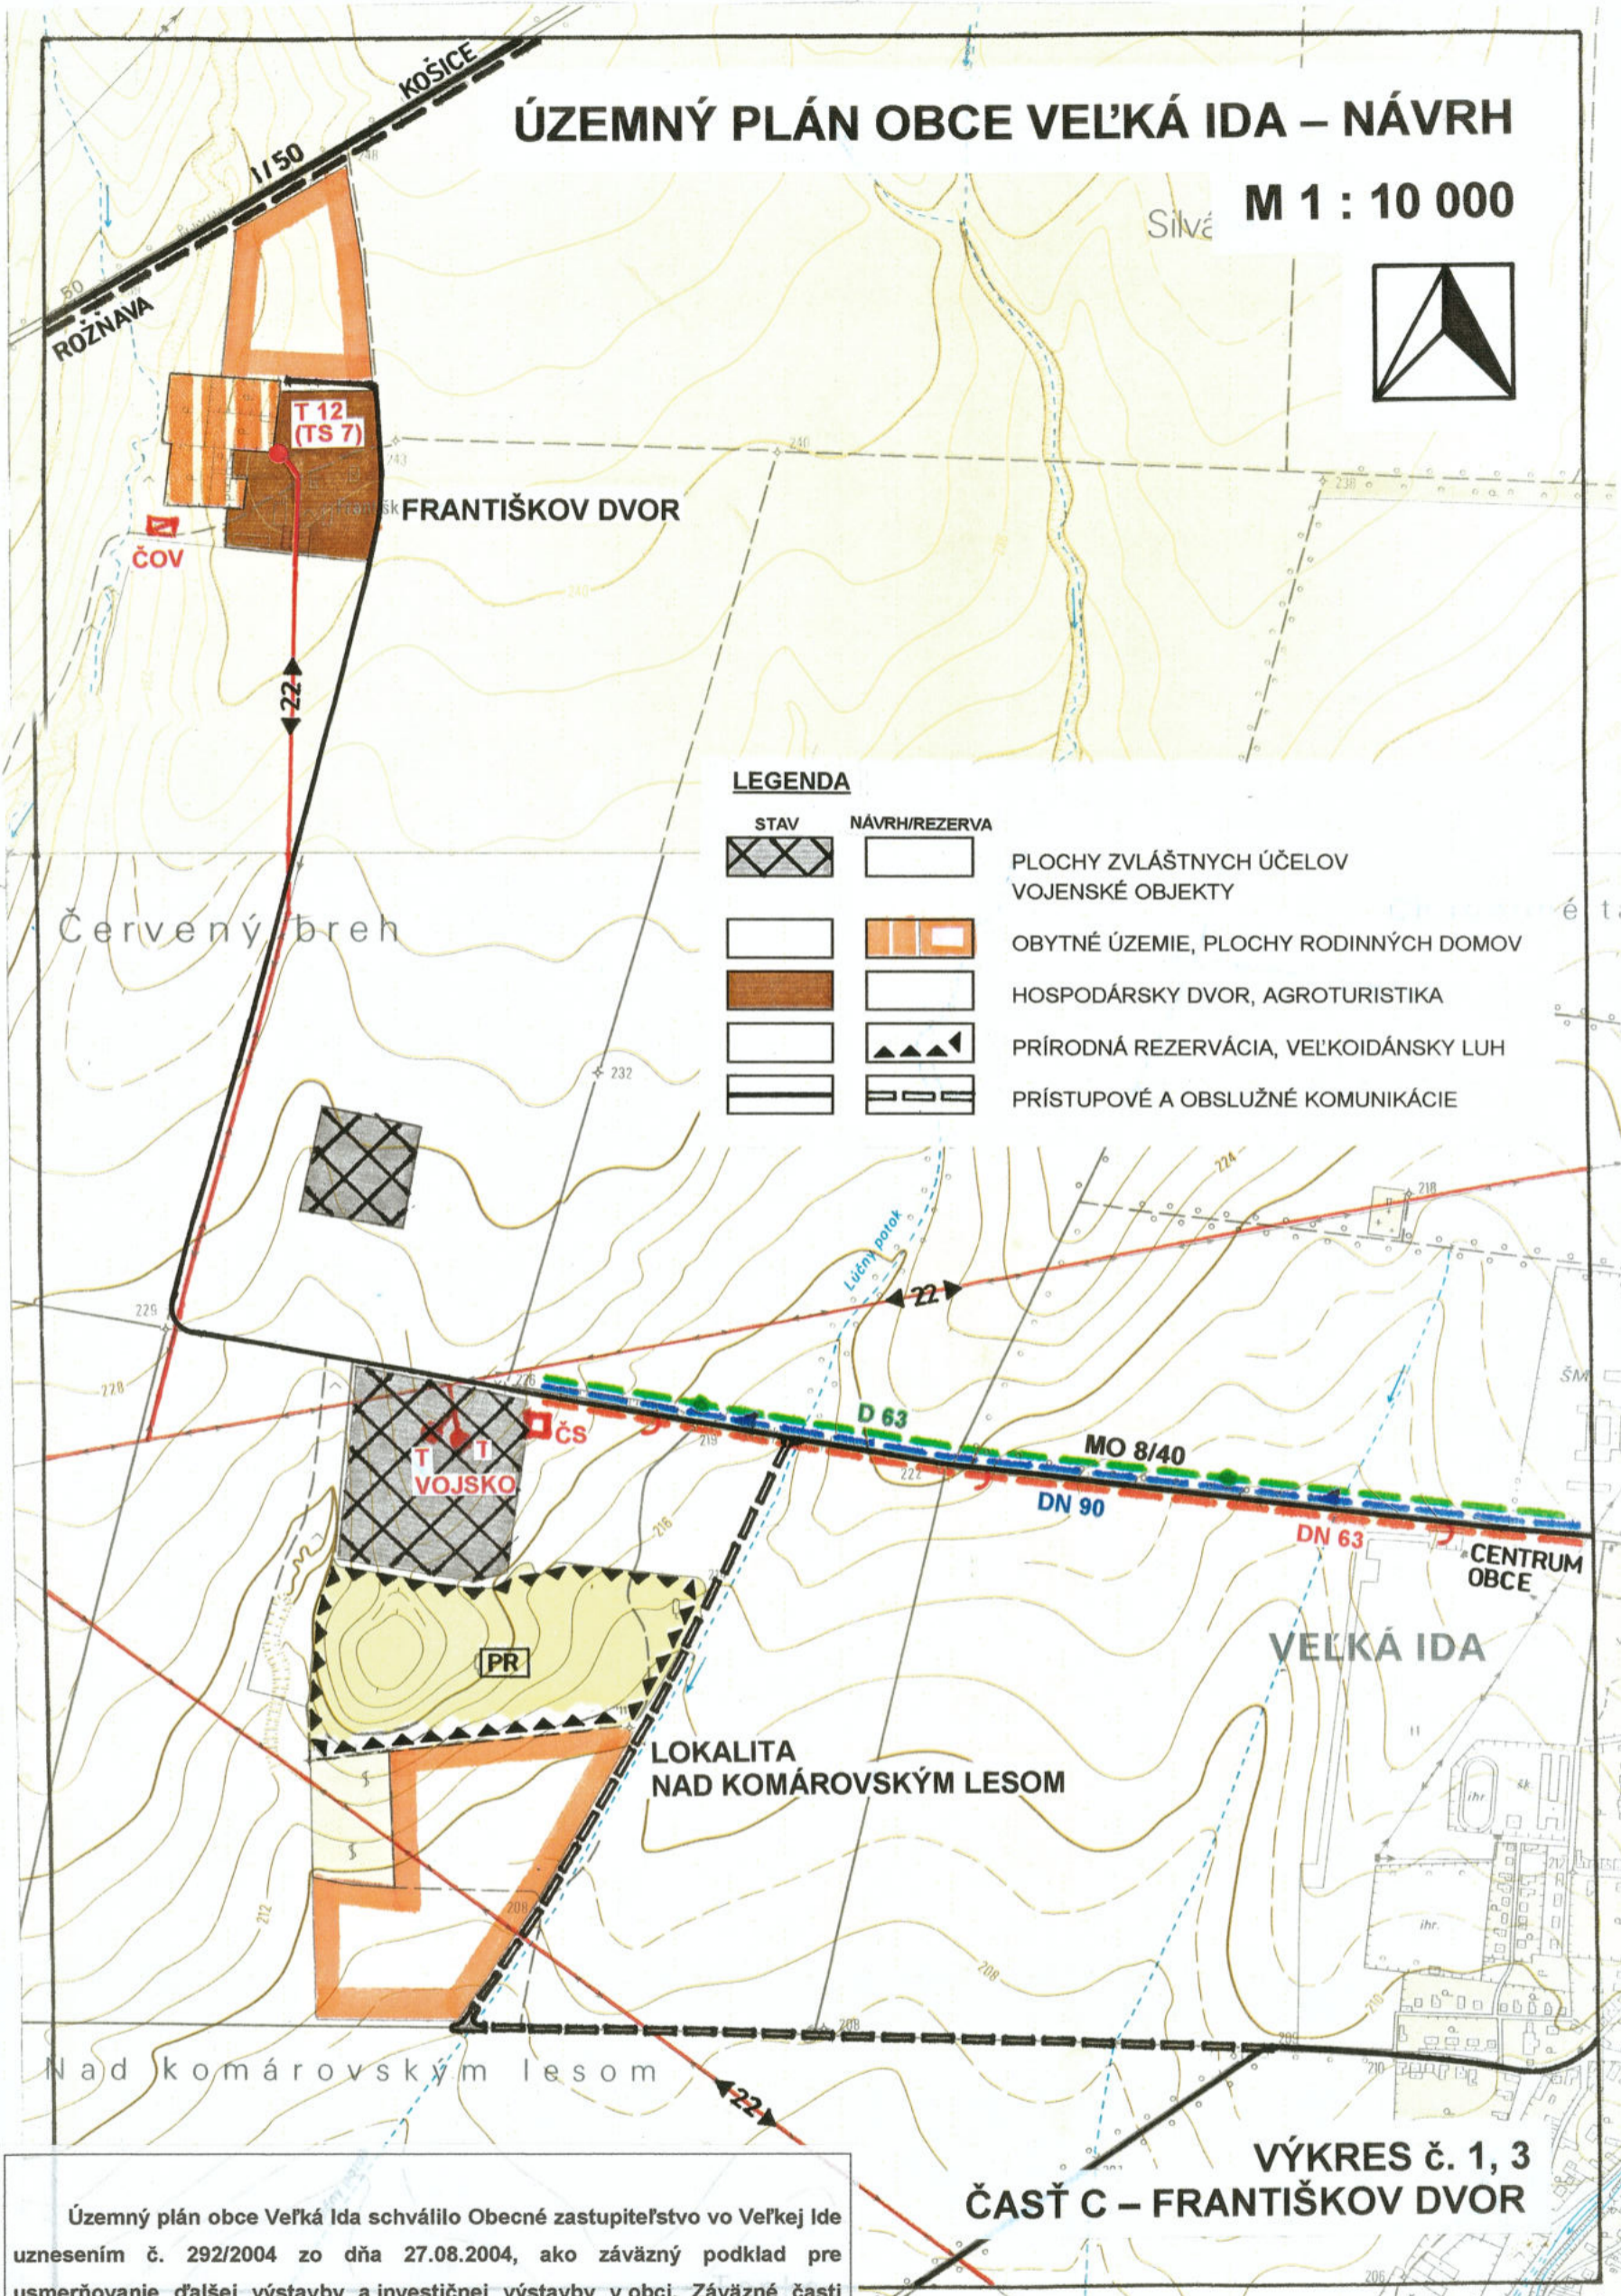

VÝKRES č. 1, 3 ČASŤ C – FRANTIŠKOV DVOR

Územný plán obce Veľká Ida schválilo Obecné zastupiteľstvo vo Veľkej Ide uznesením č. 292/2004 zo dňa 27.08.2004, ako záväzný podklad pre usmerňovanie ďalšej výstavby a investičnej výstavby v obci. Záväznú časť územného plánu obce Veľká Ida schválilo Obecné zastupiteľstvo vo Veľkej Ide VZN č. 8/2004 zo dňa 27.08.2004. VZN nadobudlo právoplatnosť dňa 16.09.2004.

Vo Veľkej Ide dňa 1.09.2004



František Šnír
starosta obce Veľká Ida

[Handwritten signature]

URBAN TRADE
PROJEKTOVÁ KANCELÁRIA
ING. ARCH. DUŠAN HUDEC
040 01 KOŠICE LETNÁ 45



[Handwritten signature]