



ZMENY A DOPLNKY č.5 ÚPN OBCE VEĽKÁ IDA

NÁVRH

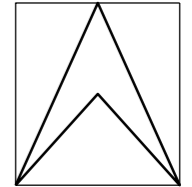

LEGENDA


M 1 : 50 000

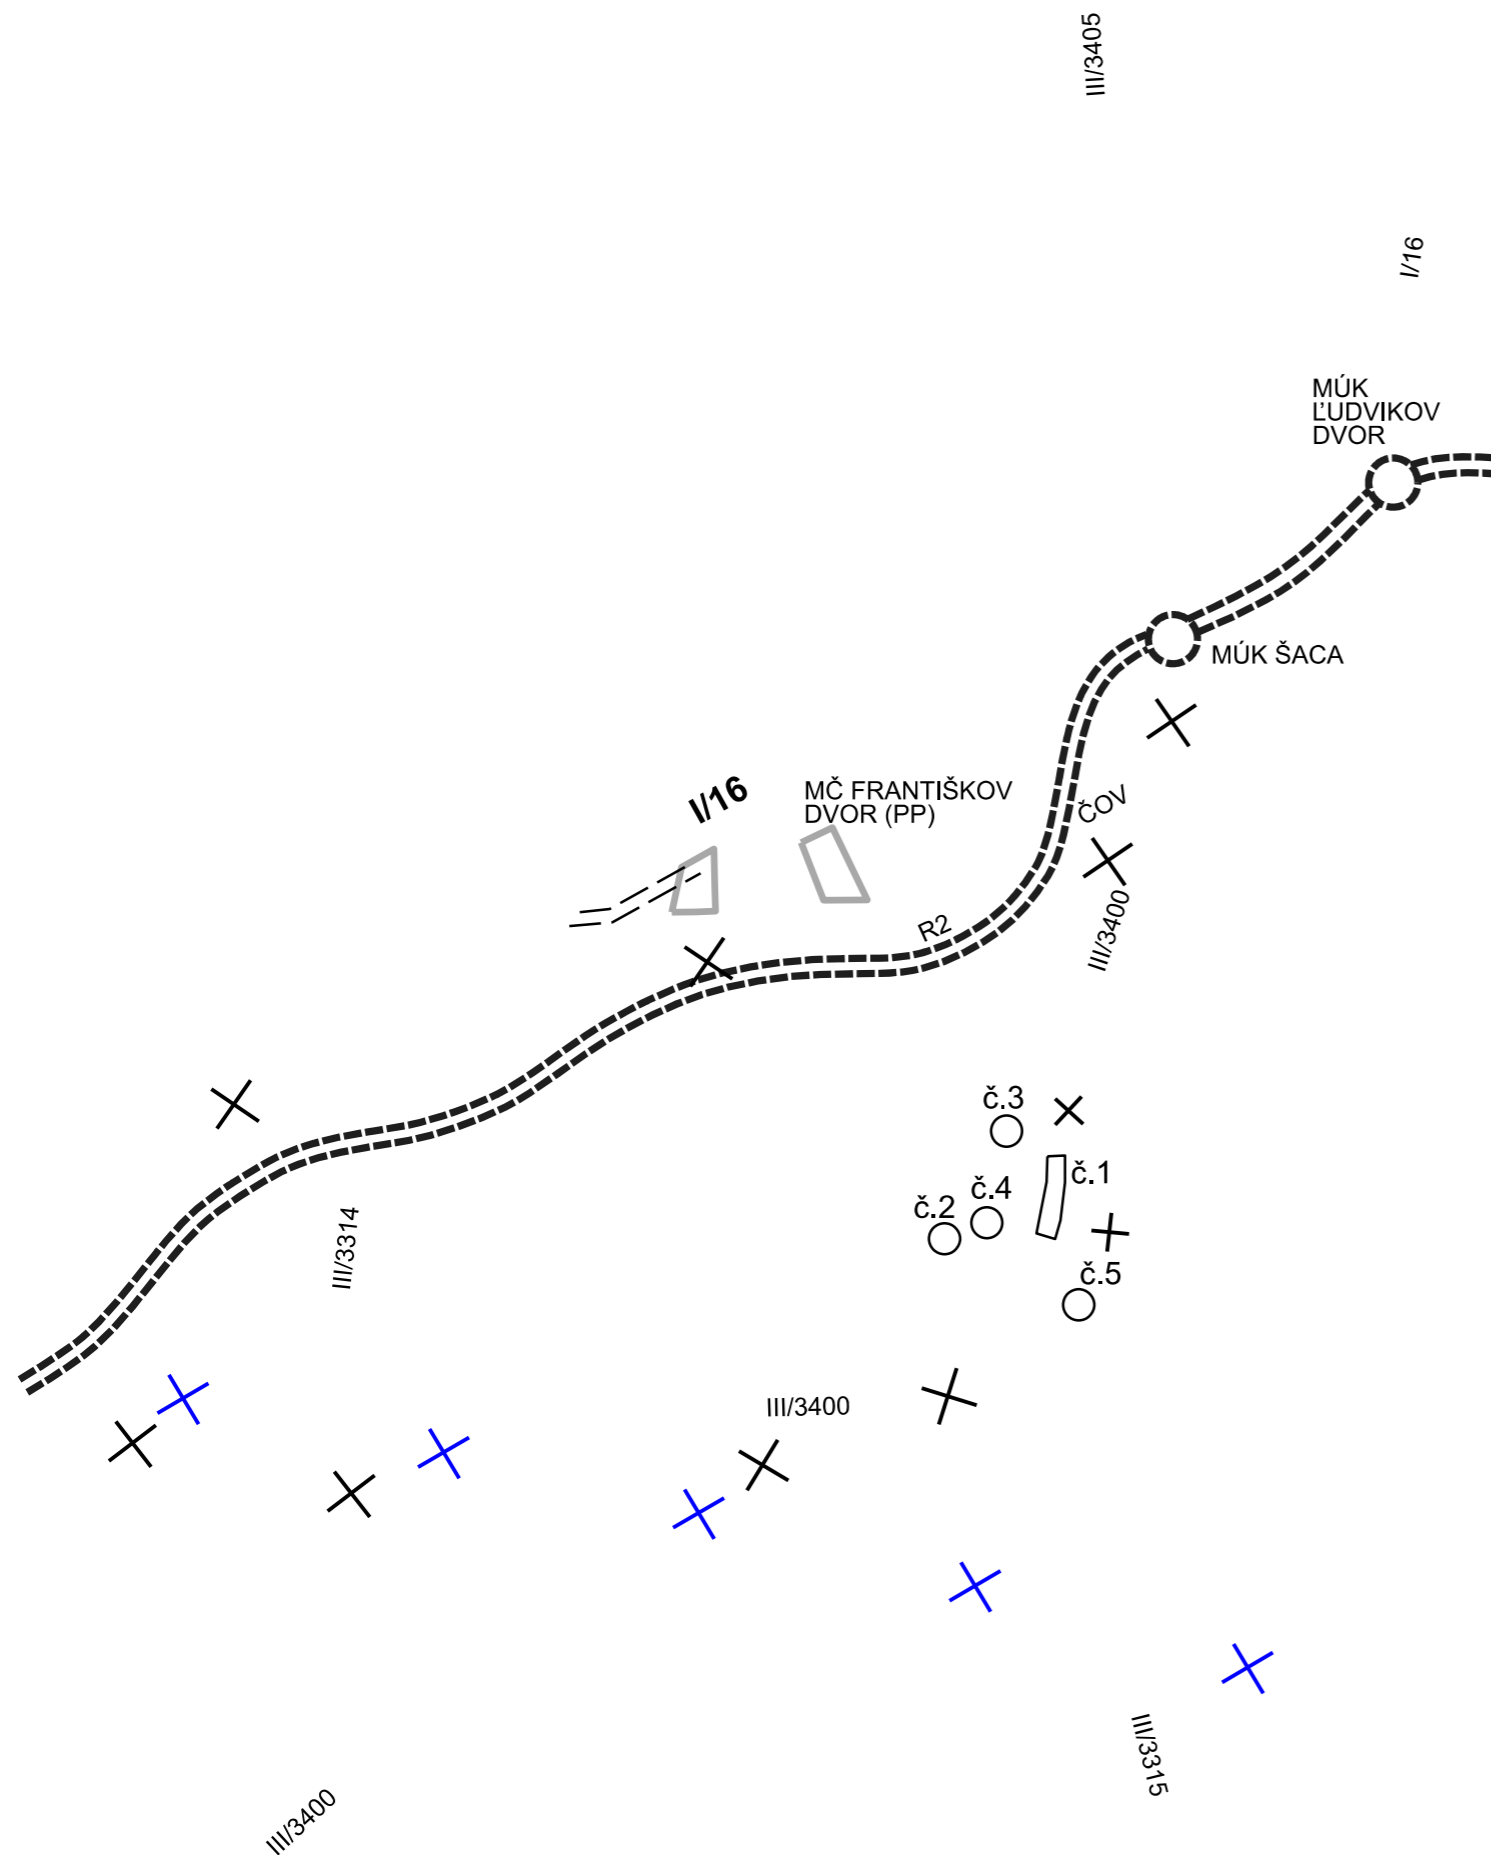

RÝCHLOSTNÁ CESTA R2



VÝROBNÉ ÚZEMIE

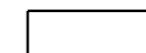

ZRUŠENIE TRASY R2 A VRT
ZRUŠENIE PREVODŮ VODY

Osoba s odbornou spôsobilosťou pre obstarávanie ÚPP a ÚPD Ing. Martin HUDEC, registračné číslo 275

URBAN studio s.r.o.	URBANIZMUS-ÚZEMNÝ PLÁN-EKOLÓGIA-ŽIVOTNÉ PROSTREDIE Košice, Letná ul. č. 45, www.urban.sk, urban@urban.sk	dátum spracovania: 2021
názov dokumentácie:	ZMENY A DOPLNKY č. 5 ÚPN OBCE VEĽKÁ IDA NÁVRH	7
názov výkresu:	ŠIRŠIE VZŤAHY NÁVRH ZÁUJMOVÉHO ÚZEMIA	
hlavný riešiteľ: ING. ARCH. D. HUDEC	projektanti: ING. ARCH. D. HUDEC	mierka: 1:2000
ARCHIGRAPH	grafika: BC. LUCIA VERBOVÁ ARCHITEKTONICKO-GRAFICKÉ ŠTÚDIO, Letná 45, 041 91 Košice	