


# ZMENY A DOPLNKY č.5 ÚPN OBCE VEĽKÁ IDA


NÁVRH

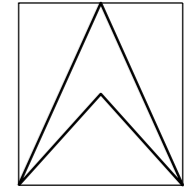

M 1 : 2 000

## LEGENDA

STAV	NÁVRH	
		22 KV KÁBLOVÉ ELEKTRICKÉ VEDENIE V ZEMI
		TRANSFORMAČNÉ STANICE (TS)
		ZRUŠENIE NÁVRHU PODĽA ÚPN OBCE
		STL PLYNOVOD

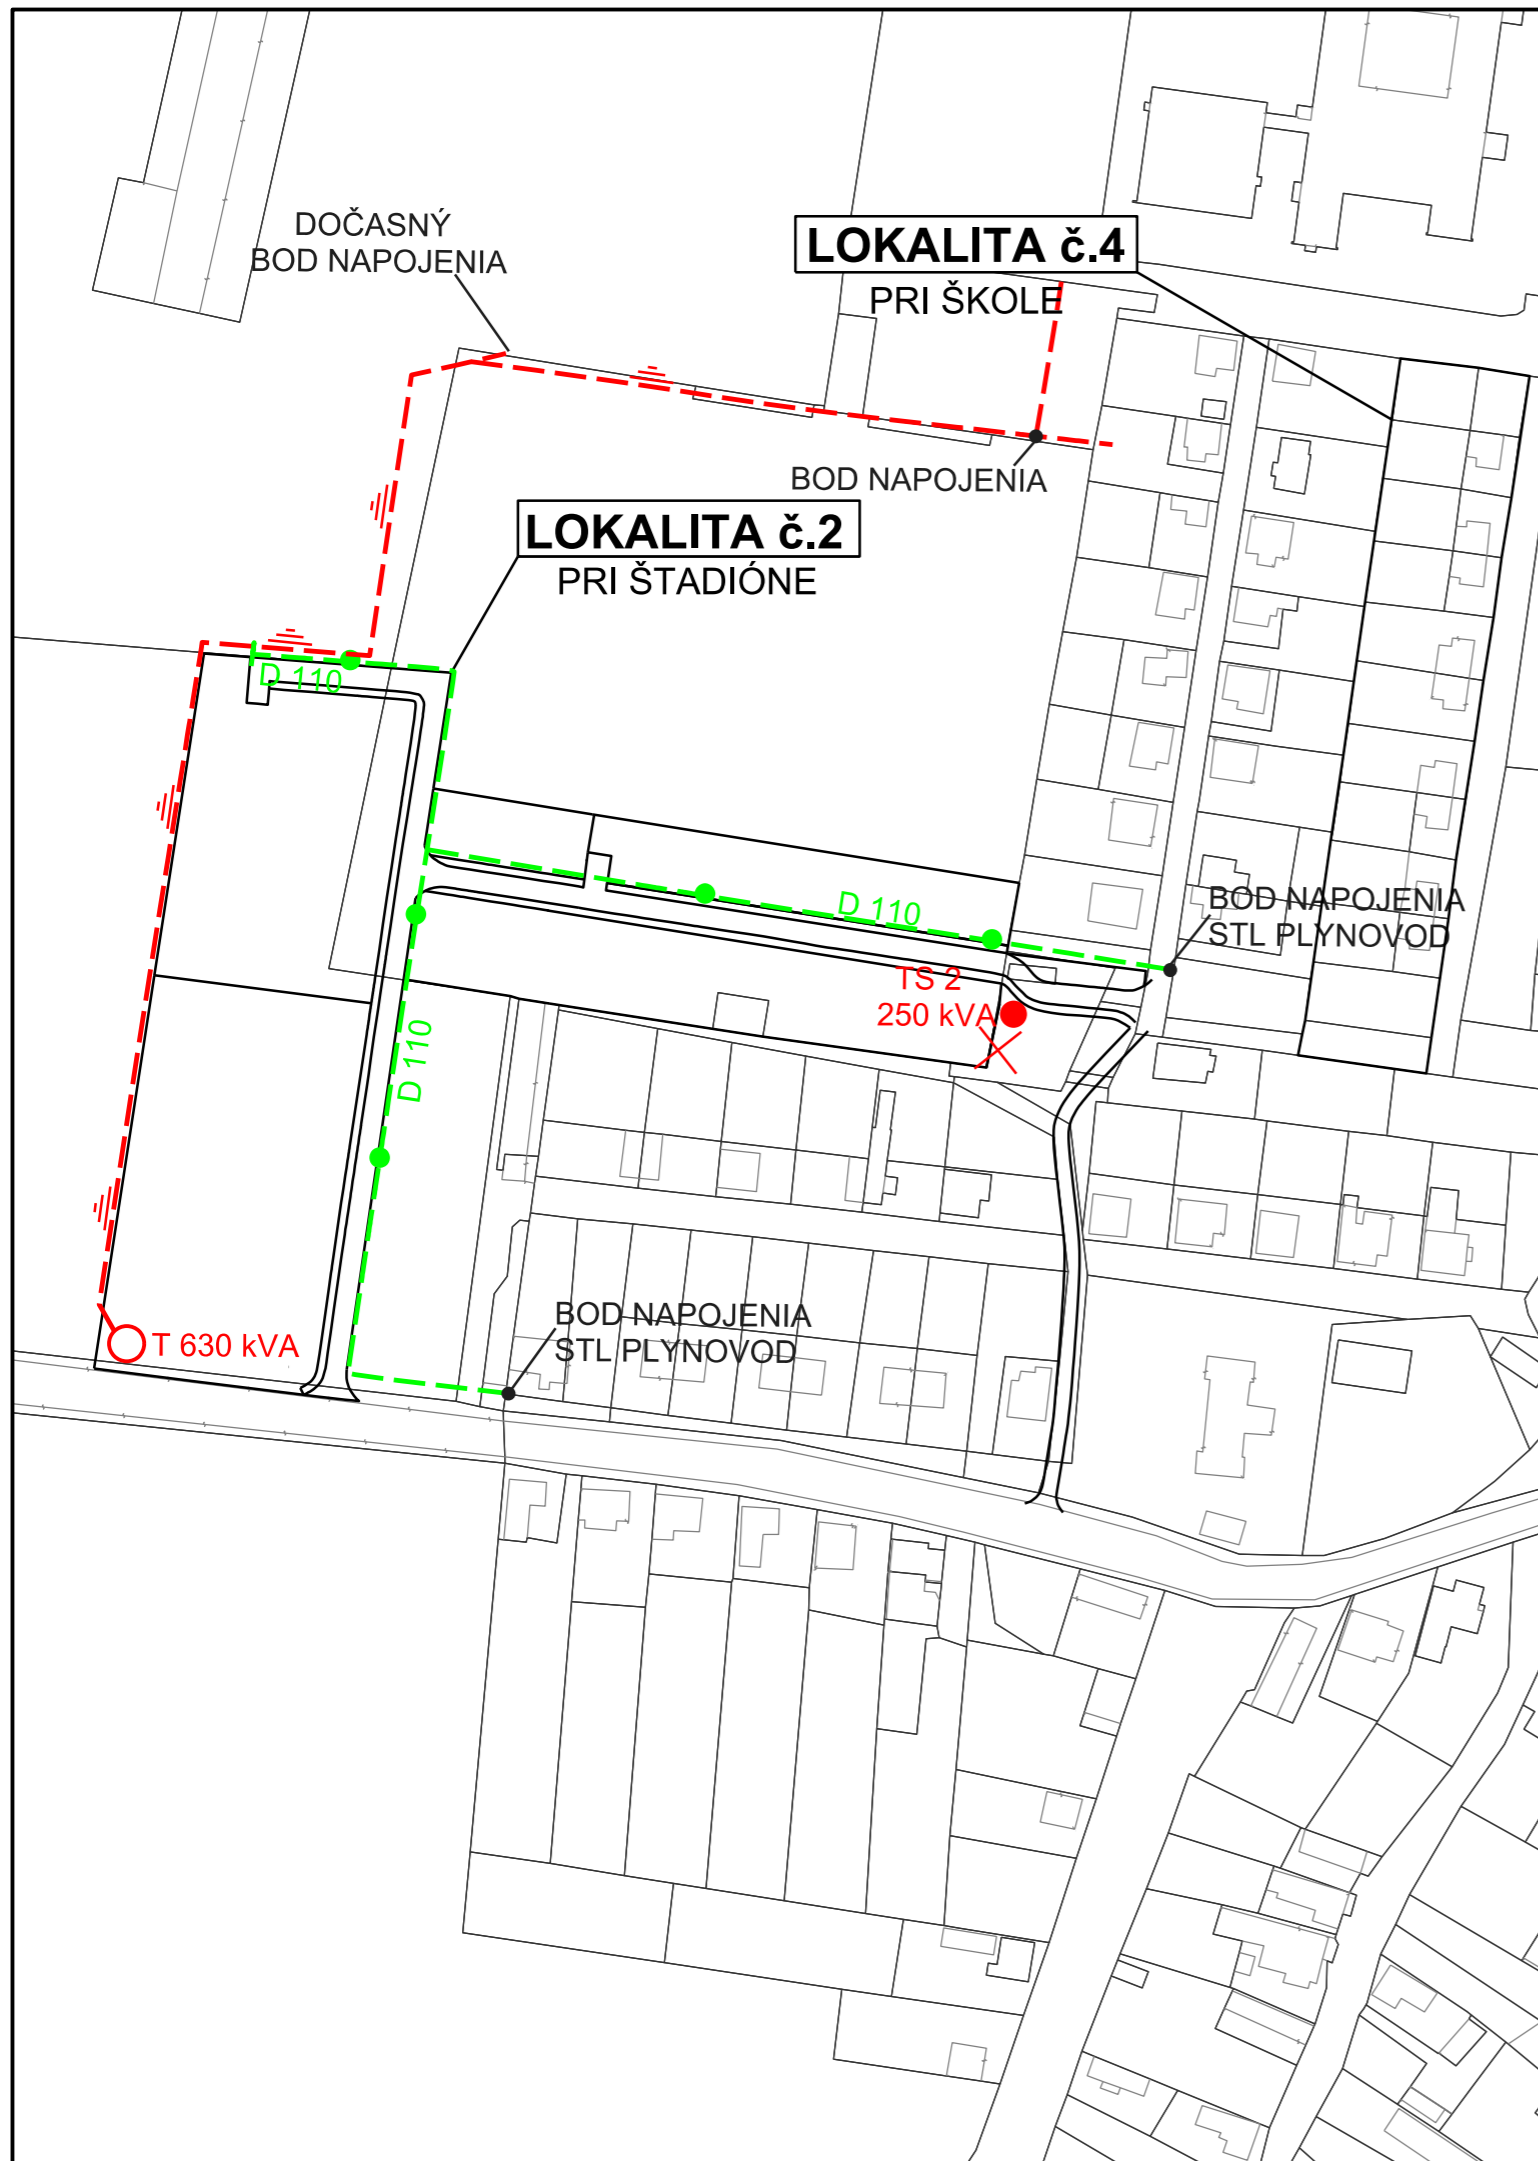

Osoba s odbornou spôsobilosťou pre obstarávanie ÚPP a ÚPD Ing. Martin HUDEC, registračné číslo 275

URBAN studio s.r.o.	URBANIZMUS-ÚZEMNÝ PLÁN-EKOLÓGIA-ŽIVOTNÉ PROSTREDIE Košice, Letná ul. č. 45, www.urban.sk, urban@urban.sk	dátum spracovania: 2021
názov dokumentácie:	ZMENY A DOPLNKY č. 5 ÚPN OBCE VEĽKÁ IDA NÁVRH	4b
názov výkresu:	NÁVRH TECHNICKEJ INFRAŠTRUKTÚRY ENERGETIKA, TELEKOMUNIKÁCIE	
hlavný riešiteľ: ING. ARCH. D. HUDEC	projektanti: ING. ARCH. D. HUDEC	
ARCHIGRAPH STUDIO	grafika: BC. LUCIA VERBOVÁ ARCHITEKTONICKO-GRAFIKÉ ŠTÚDIO, Letná 45, 041 91 Košice	mierka: 1:2000