


ZMENY A DOPLNKY č.5 ÚPN OBCE VEĽKÁ IDA

NÁVRH

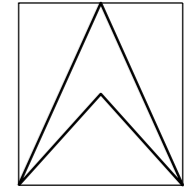

M 1 : 2 000

LEGENDA

STAV NÁVRH

A) HRANICE, OCHRANNÉ PÁSMA

		HRANICA ZASTAVANÉHO ÚZEMIA
		OCHRANNÉ PÁSMA VŠETKÉHO DRUHU

B) PRIESTOROVÉ USPORIADANIE A FUNKČNÉ VYUŽITIE ÚZEMIA


		PLOCHY SO ZÁSTAVBOU RODINNÝCH DOMOV
		PLOCHY VIACPODLAŽNÝCH BYTOVÝCH DOMOV

C) VEREJNÁ DOPRAVA

		MIESTNE KOMUNIKÁCIE FUNKČNEJ TRIEDY C2 A C3
		PEŠIE CHODNÍKY
		VEREJNÉ PARKOVISKÁ
		ZASTÁVKY HROMADNEJ AUTOBUSOVEJ DOPRAVY
		FUNKČNÁ TRIEDA A KATEGÓRIA KOMUNIKÁCIE

D) REGULAČNÉ PRVKY A OSTATNÉ JAVY

		MAXIMÁLNA PODLAŽNOSŤ ZÁSTAVBY
		STAVEBNÁ ČIARA ZÁSTAVBY
		DOPRAVNÉ ZNAČKY ZAČIATOK A KONIEC OBCE

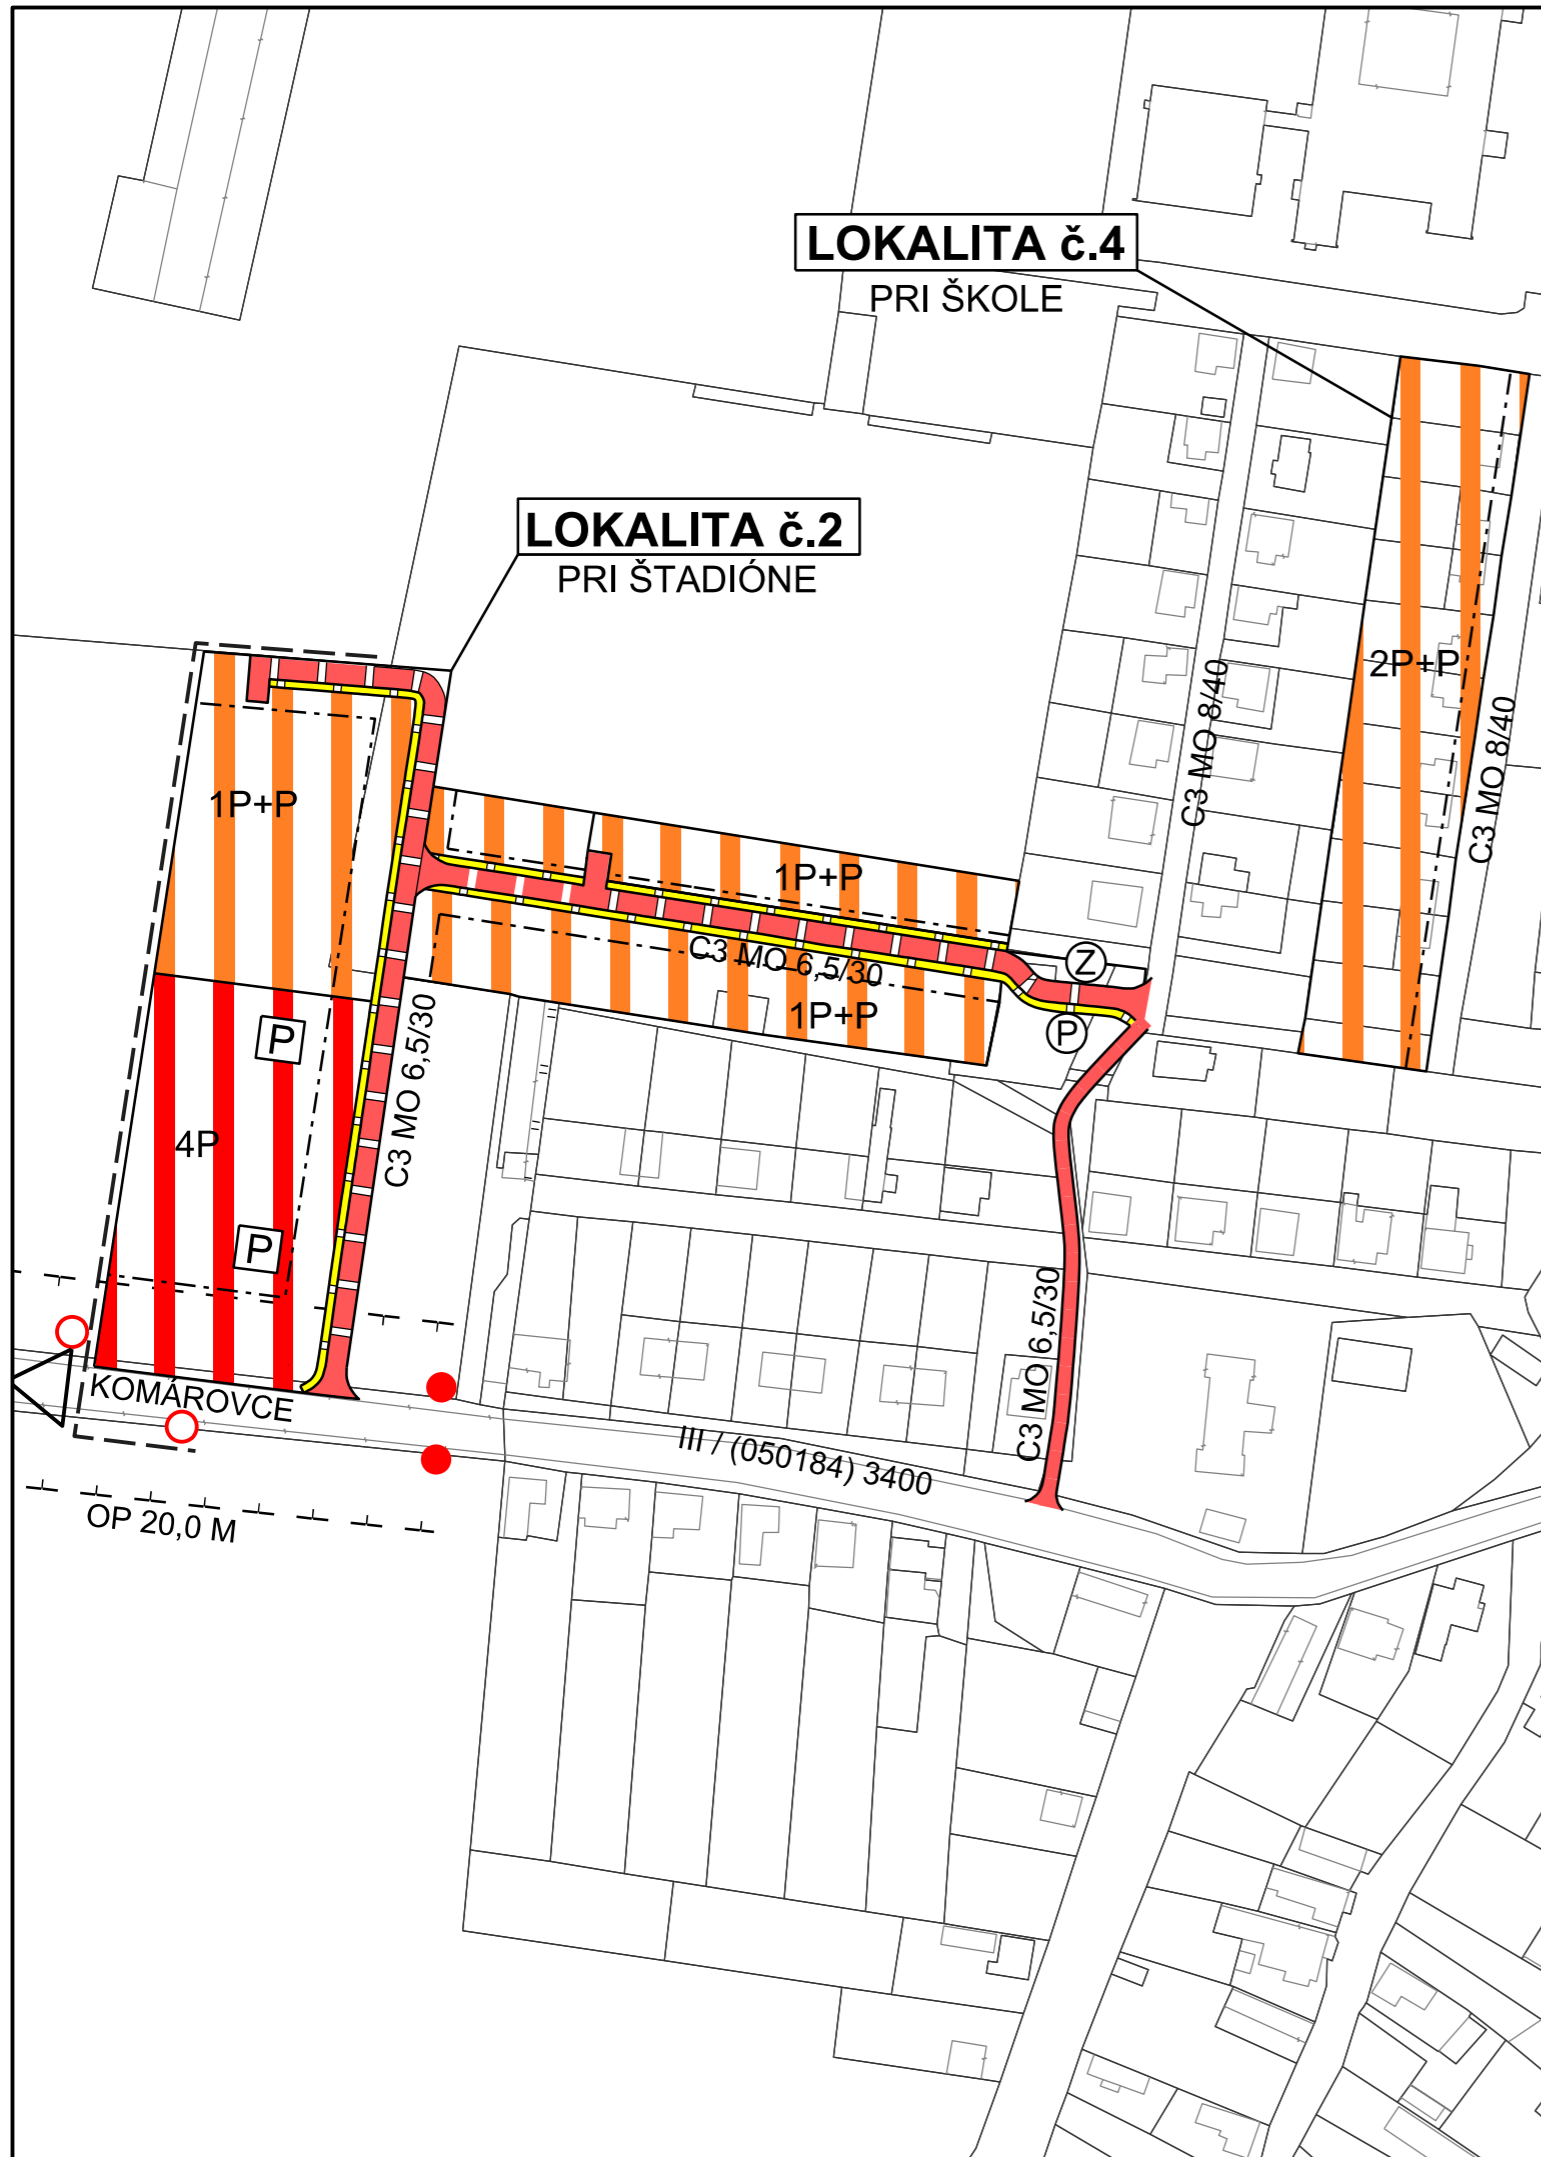

Osoba s odbornou spôsobilosťou pre obstarávanie ÚPP a ÚPD Ing. Martin HUDEC, registračné číslo 275

URBAN studio s.r.o.	URBANIZMUS-ÚZEMNÝ PLÁN-EKOLÓGIA-ŽIVOTNÉ PROSTREDIE Košice, Letná ul. č. 45, www.urban.sk, urban@urban.sk	dátum spracovania: 2021
názov dokumentácie:	ZMENY A DOPLNKY č. 5 ÚPN OBCE VEĽKÁ IDA NÁVRH	1,2b
názov výkresu:	KOMPLEXNÝ VÝKRES NÁVRH VEREJNEJ DOPRAVY	
hlavný riešiteľ: ING. ARCH. D. HUDEC	projektanti: ING. ARCH. D. HUDEC	
ARCHIGRAPH STUDIO	grafika: BC. LUCIA VERBOVÁ ARCHITEKTONICKO-GRAFICKÉ ŠTÚDIO, Letná 45, 041 91 Košice	mierka: 1:2000