


ZMENY A DOPLNKY č.5 ÚPN OBCE VEĽKÁ IDA

NÁVRH

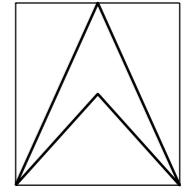

M 1 : 2 000

LEGENDA

STAV NÁVRH

A) HRANICE, OCHRANNÉ PÁSMA

ZRUŠENIE OCHRANNÉHO PÁSMA CINTORÍNA

B) PRIESTOROVÉ USPORIADANIE A FUNKČNÉ VYUŽITIE ÚZEMIA

OBYTNÉ ÚZEMIE

PLOCHY SO ZÁSTAVBOU RODINNÝCH DOMOV

PLOCHY VEREJNEJ OBČIANSKEJ VYBAVENOSTI

C) VEREJNÁ DOPRAVA


FUNKČNÁ TRIEDA A KATEGÓRIA KOMUNIKÁCIE

VEREJNÉ PARKOVISKÁ

D) REGULAČNÉ PRVKY A OSTATNÉ JAVY

MAXIMÁLNA PODLAŽNOSŤ ZÁSTAVBY

STAVEBNÁ ČIARA ZÁSTAVBY

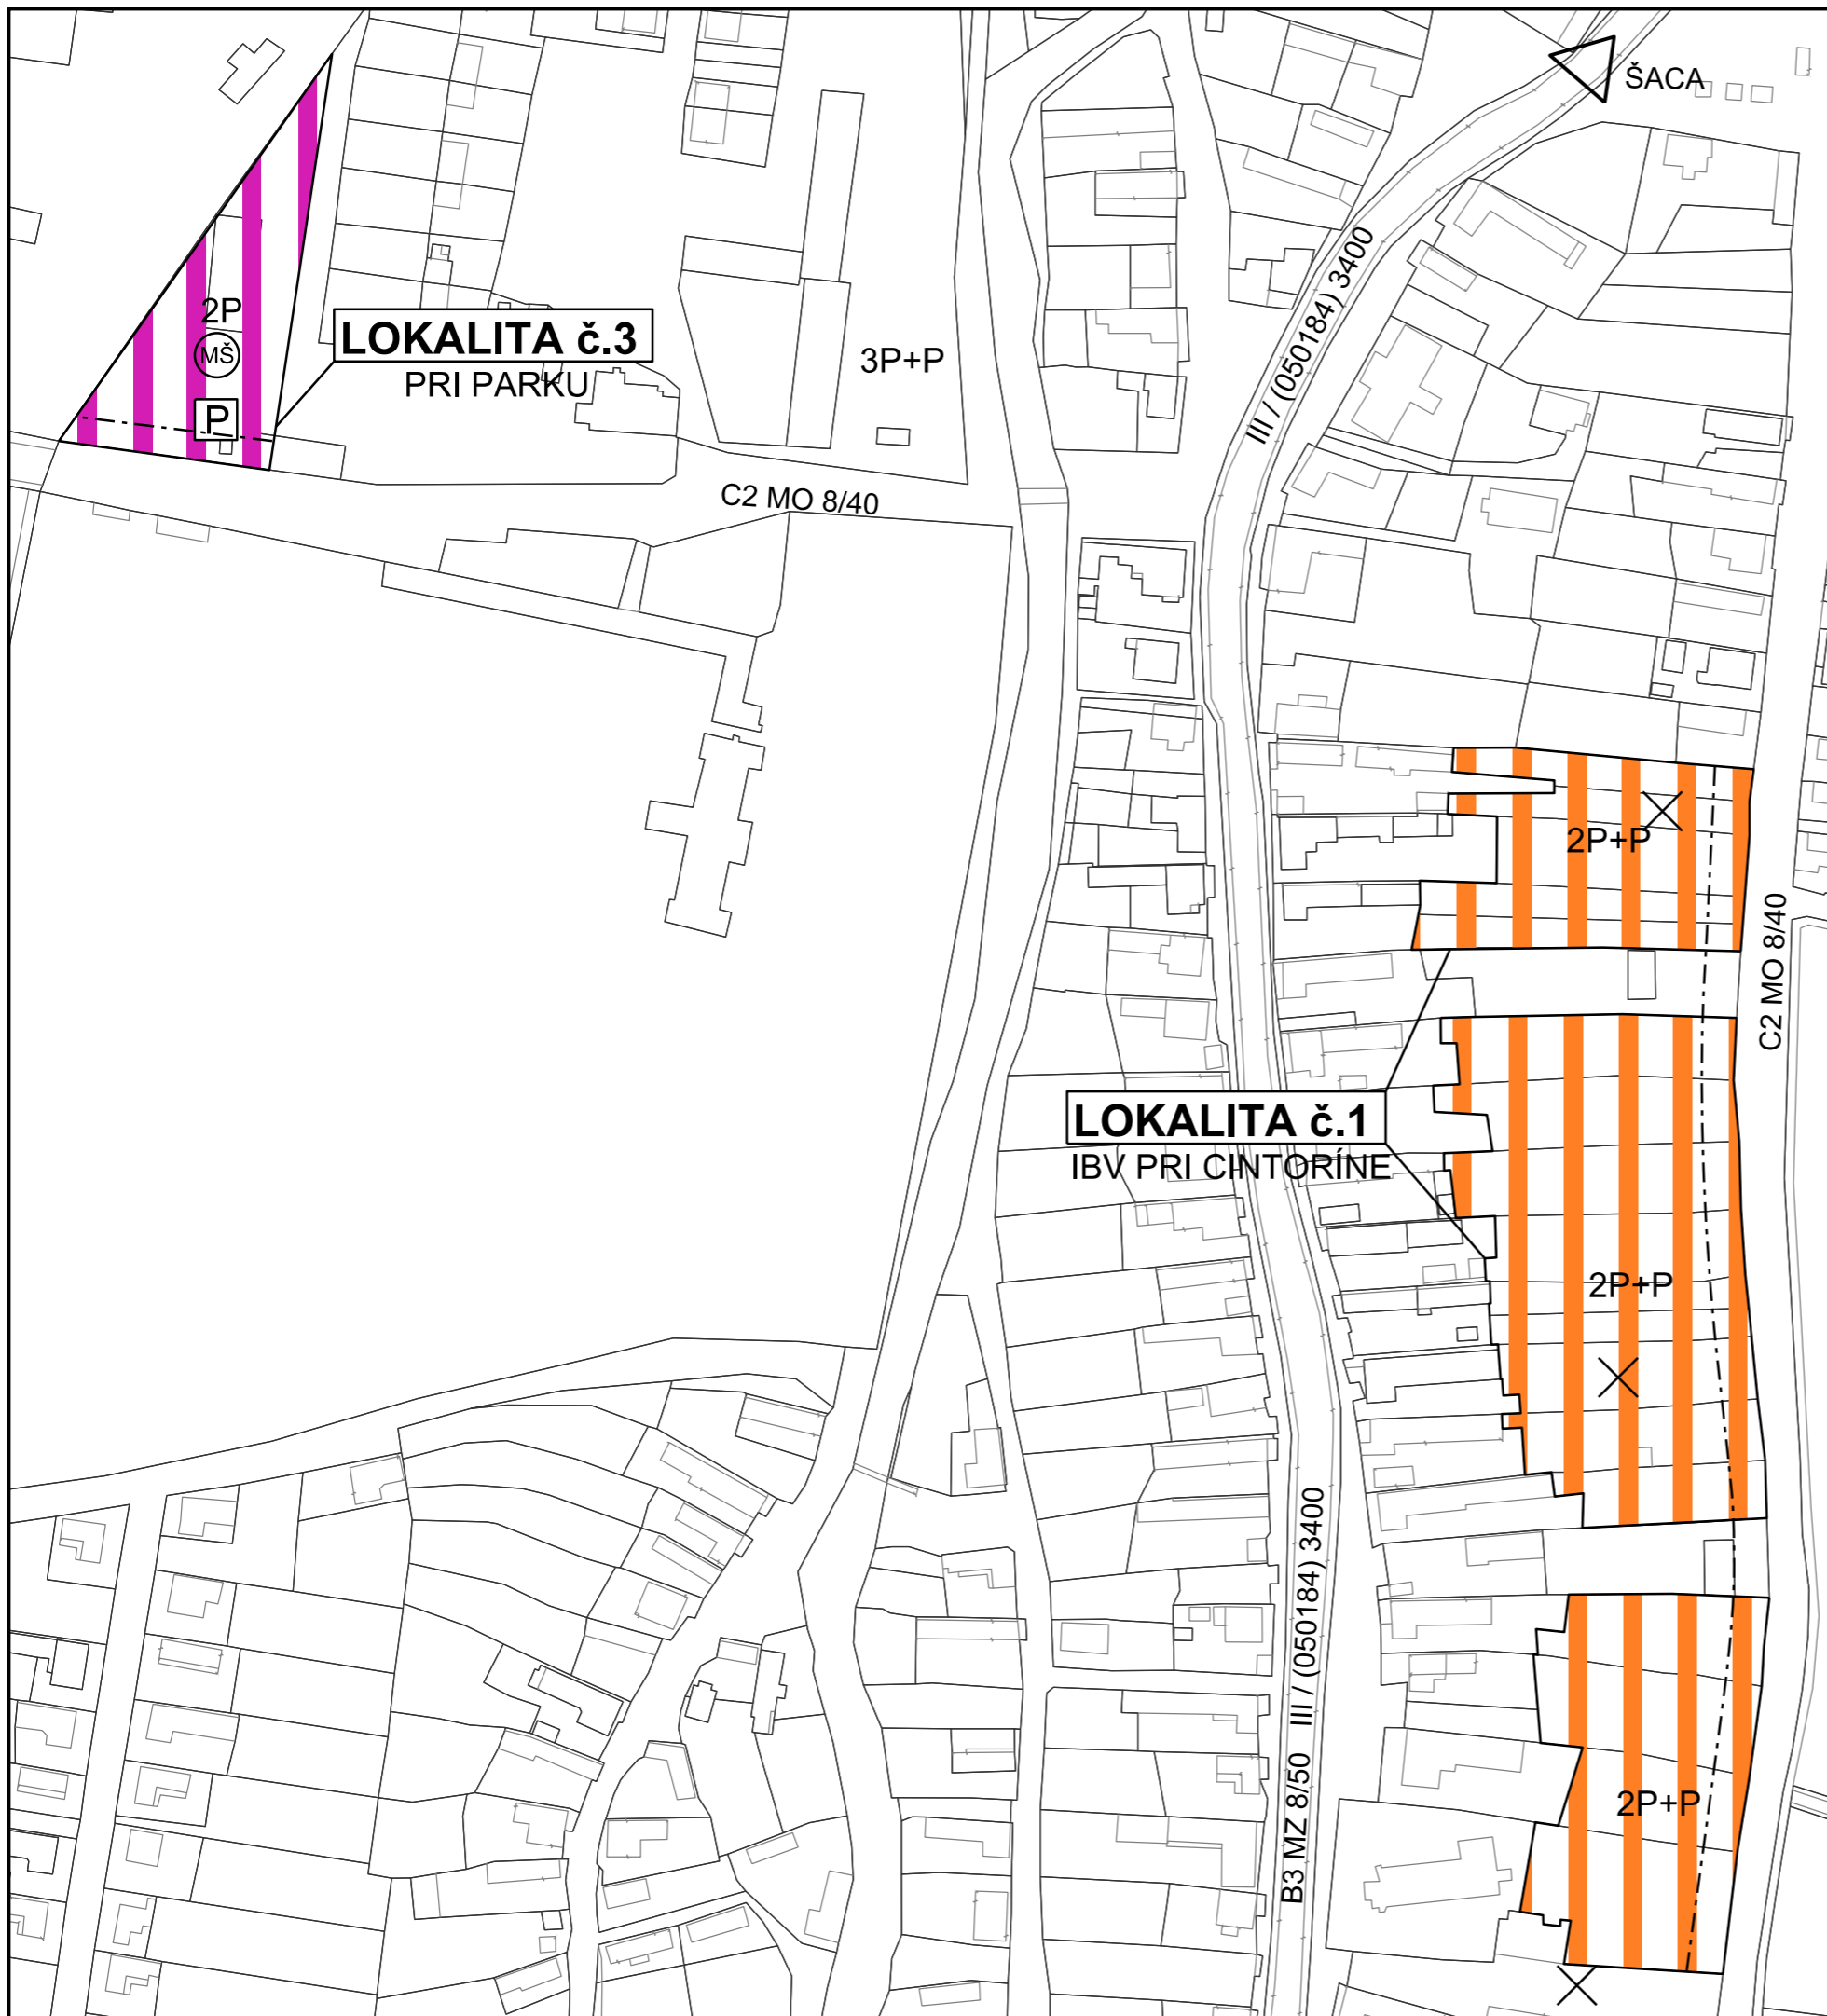

Osoba s odbornou spôsobilosťou pre obstarávanie ÚPP a ÚPD Ing. Martin HUDEC, registračné číslo 275

URBAN studio s.r.o.	URBANIZMUS-ÚZEMNÝ PLÁN-EKOLÓGIA-ŽIVOTNÉ PROSTREDIE Košice, Letná ul. č. 45, www.urban.sk, urban@urban.sk	dátum spracovania: 2021
názov dokumentácie:	ZMENY A DOPLNKY č. 5 ÚPN OBCE VEĽKÁ IDA NÁVRH	1,2a
názov výkresu:	KOMPLEXNÝ VÝKRES NÁVRH VEREJNEJ DOPRAVY	
hlavný riešiteľ: ING. ARCH. D. HUDEC	projektanti: ING. ARCH. D. HUDEC	mierka: 1:2000
	grafika: BC. LUCIA VERBOVÁ ARCHITEKTONICKO-GRAFIKÉ ŠTÚDIO, Letná 45, 041 91 Košice	