

ZMENY A DOPLNKY č.6 ÚPN OBCE VEĽKÁ IDA

ČASŤ FRANTIŠKOV DVOR
PRIEMYSELNÝ LOGISTICKÝ PARK



M 1 : 5 000


NÁVRH

LEGENDA

STAV	NÁVRH	
		ZÁBEROVÉ LOKALITY POĽNOHOSPODÁRSKEJ PÔDY
		PORADOVÉ ČÍSLO LOKALITY
		ORNÁ PÔDA

NAVRHOVANÉ FUNKČNÉ VYUŽITIE ÚZEMIA ZÁBEROVÝCH LOKALÍT PP

	VÝROBNÉ ÚZEMIE
--	----------------

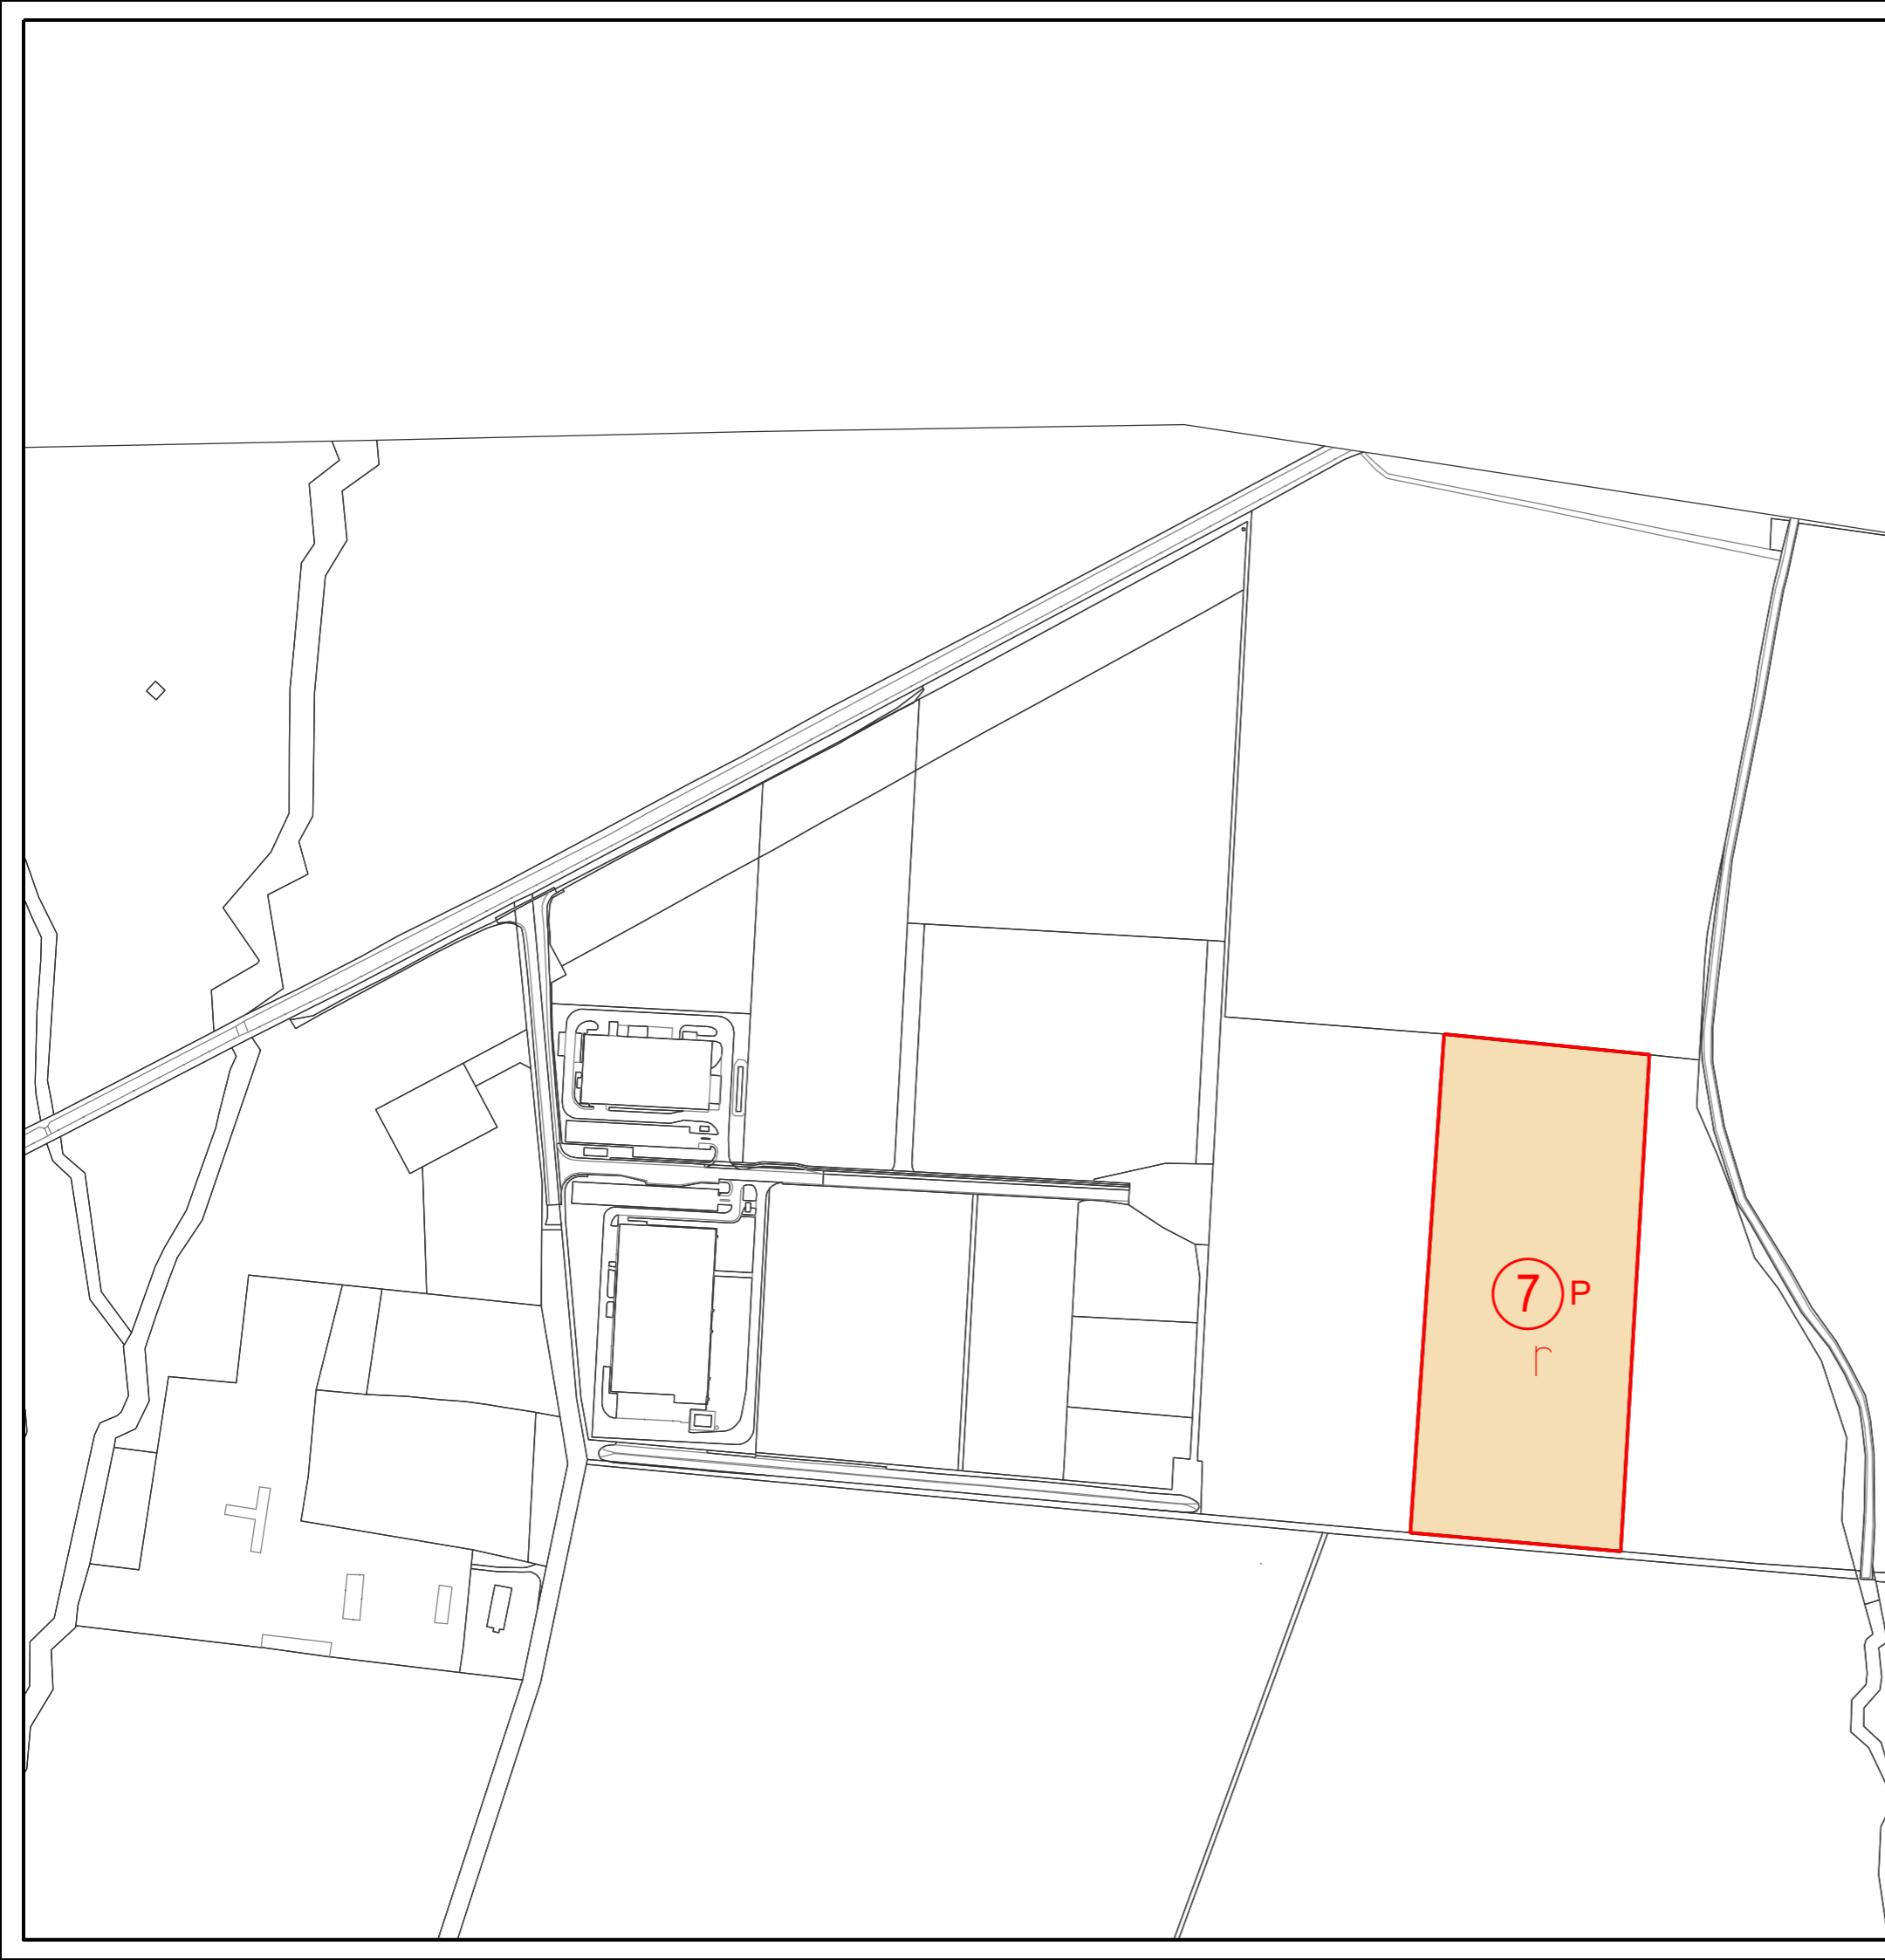

Osoba s odbornou spôsobilosťou pre obstarávanie ÚPP a ÚPD Ing. Martin HUDEC, registračné číslo 438

URBAN studio s.r.o.	URBANIZMUS-ÚZEMNÝ PLÁN-EKOLÓGIA-ŽIVOTNÉ PROSTREDIE Košice, Letná ul. č. 45, www.urban.sk, urban@urban.sk	dátum spracovania: 2022
názov dokumentácie:	ZMENY A DOPLNKY č. 6 ÚPN OBCE VEĽKÁ IDA ČASŤ FRANTIŠKOV DVOR, NÁVRH	5b
názov výkresu:	VYHODNOTENIE ZÁBERU PP	
Hlavný riešiteľ: ING. ARCH. D. HUDEC	projektantI: ING. ARCH. D. HUDEC	mierka: 1:5000
ARCHIGRAPH 	grafika: Ing. arch. Michaela Nováková, Klára Borošová ARCHITEKTONICKO-GRAFICKÉ ŠTÚDIO, Letná 45, 041 91 Košice	