



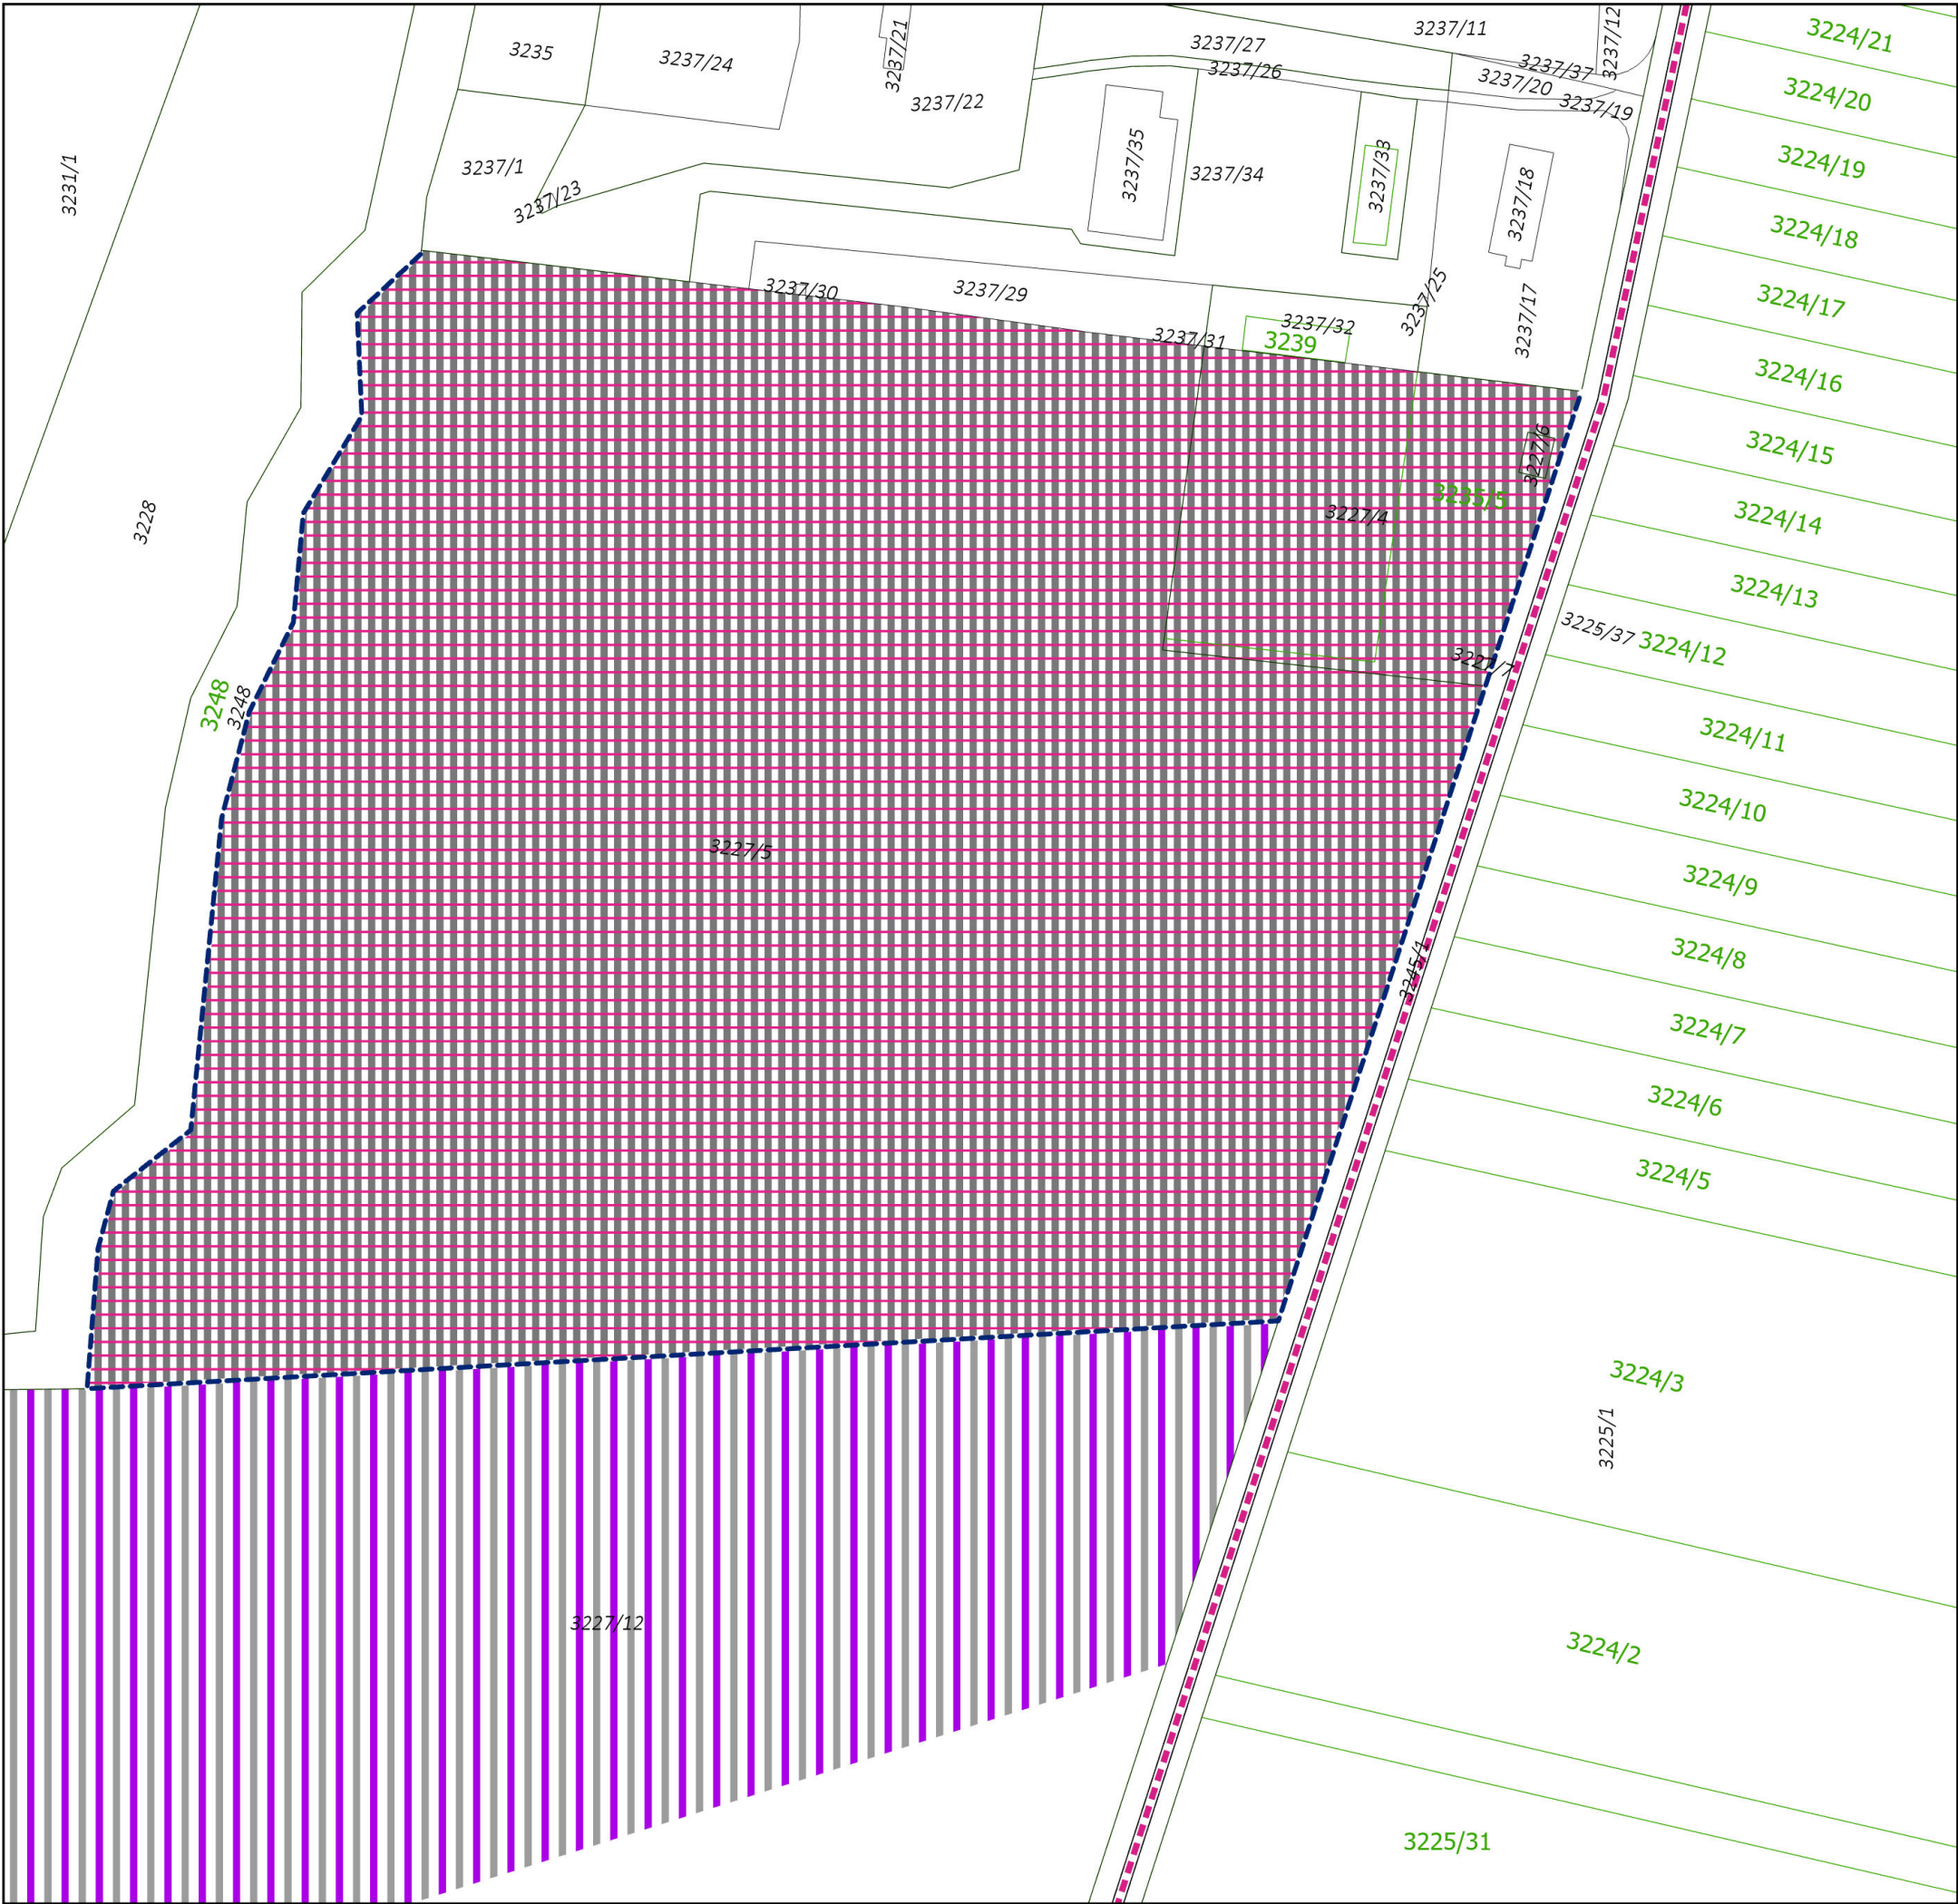

Legenda

- Parcely KNC
- Parcely KNE
- Zastavané územie, návrh
- Doprava a dopravné zariadenia**
- Hlavné prístupové a obslužné komunikácie,návrh
- Funkčné využitie**
- Zmiešané územie výroby a vybavenosti,návrh
- Plochy fotovoltaickej elektrárne,návrh

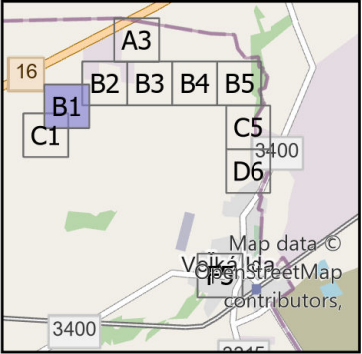

ÚZEMNÝ PLÁN OBCE VEĽKÁ IDA
Zmeny a doplnky č. 7
Návrh na prerokovanie



Obstarávateľ: Obec Veľká Ida
Spracovateľ: Ing. arch. Martin Baloga, PhD.
Osoba odborne spôsobilá pre obstaranie ÚPP a ÚPD: Ing. arch. Miroslav Roháč
Dátum: júl 2025

KOMPLEXNÝ VÝKRES
NÁVRH VEREJNEJ DOPRAVY

1,2

M 1:2 000