



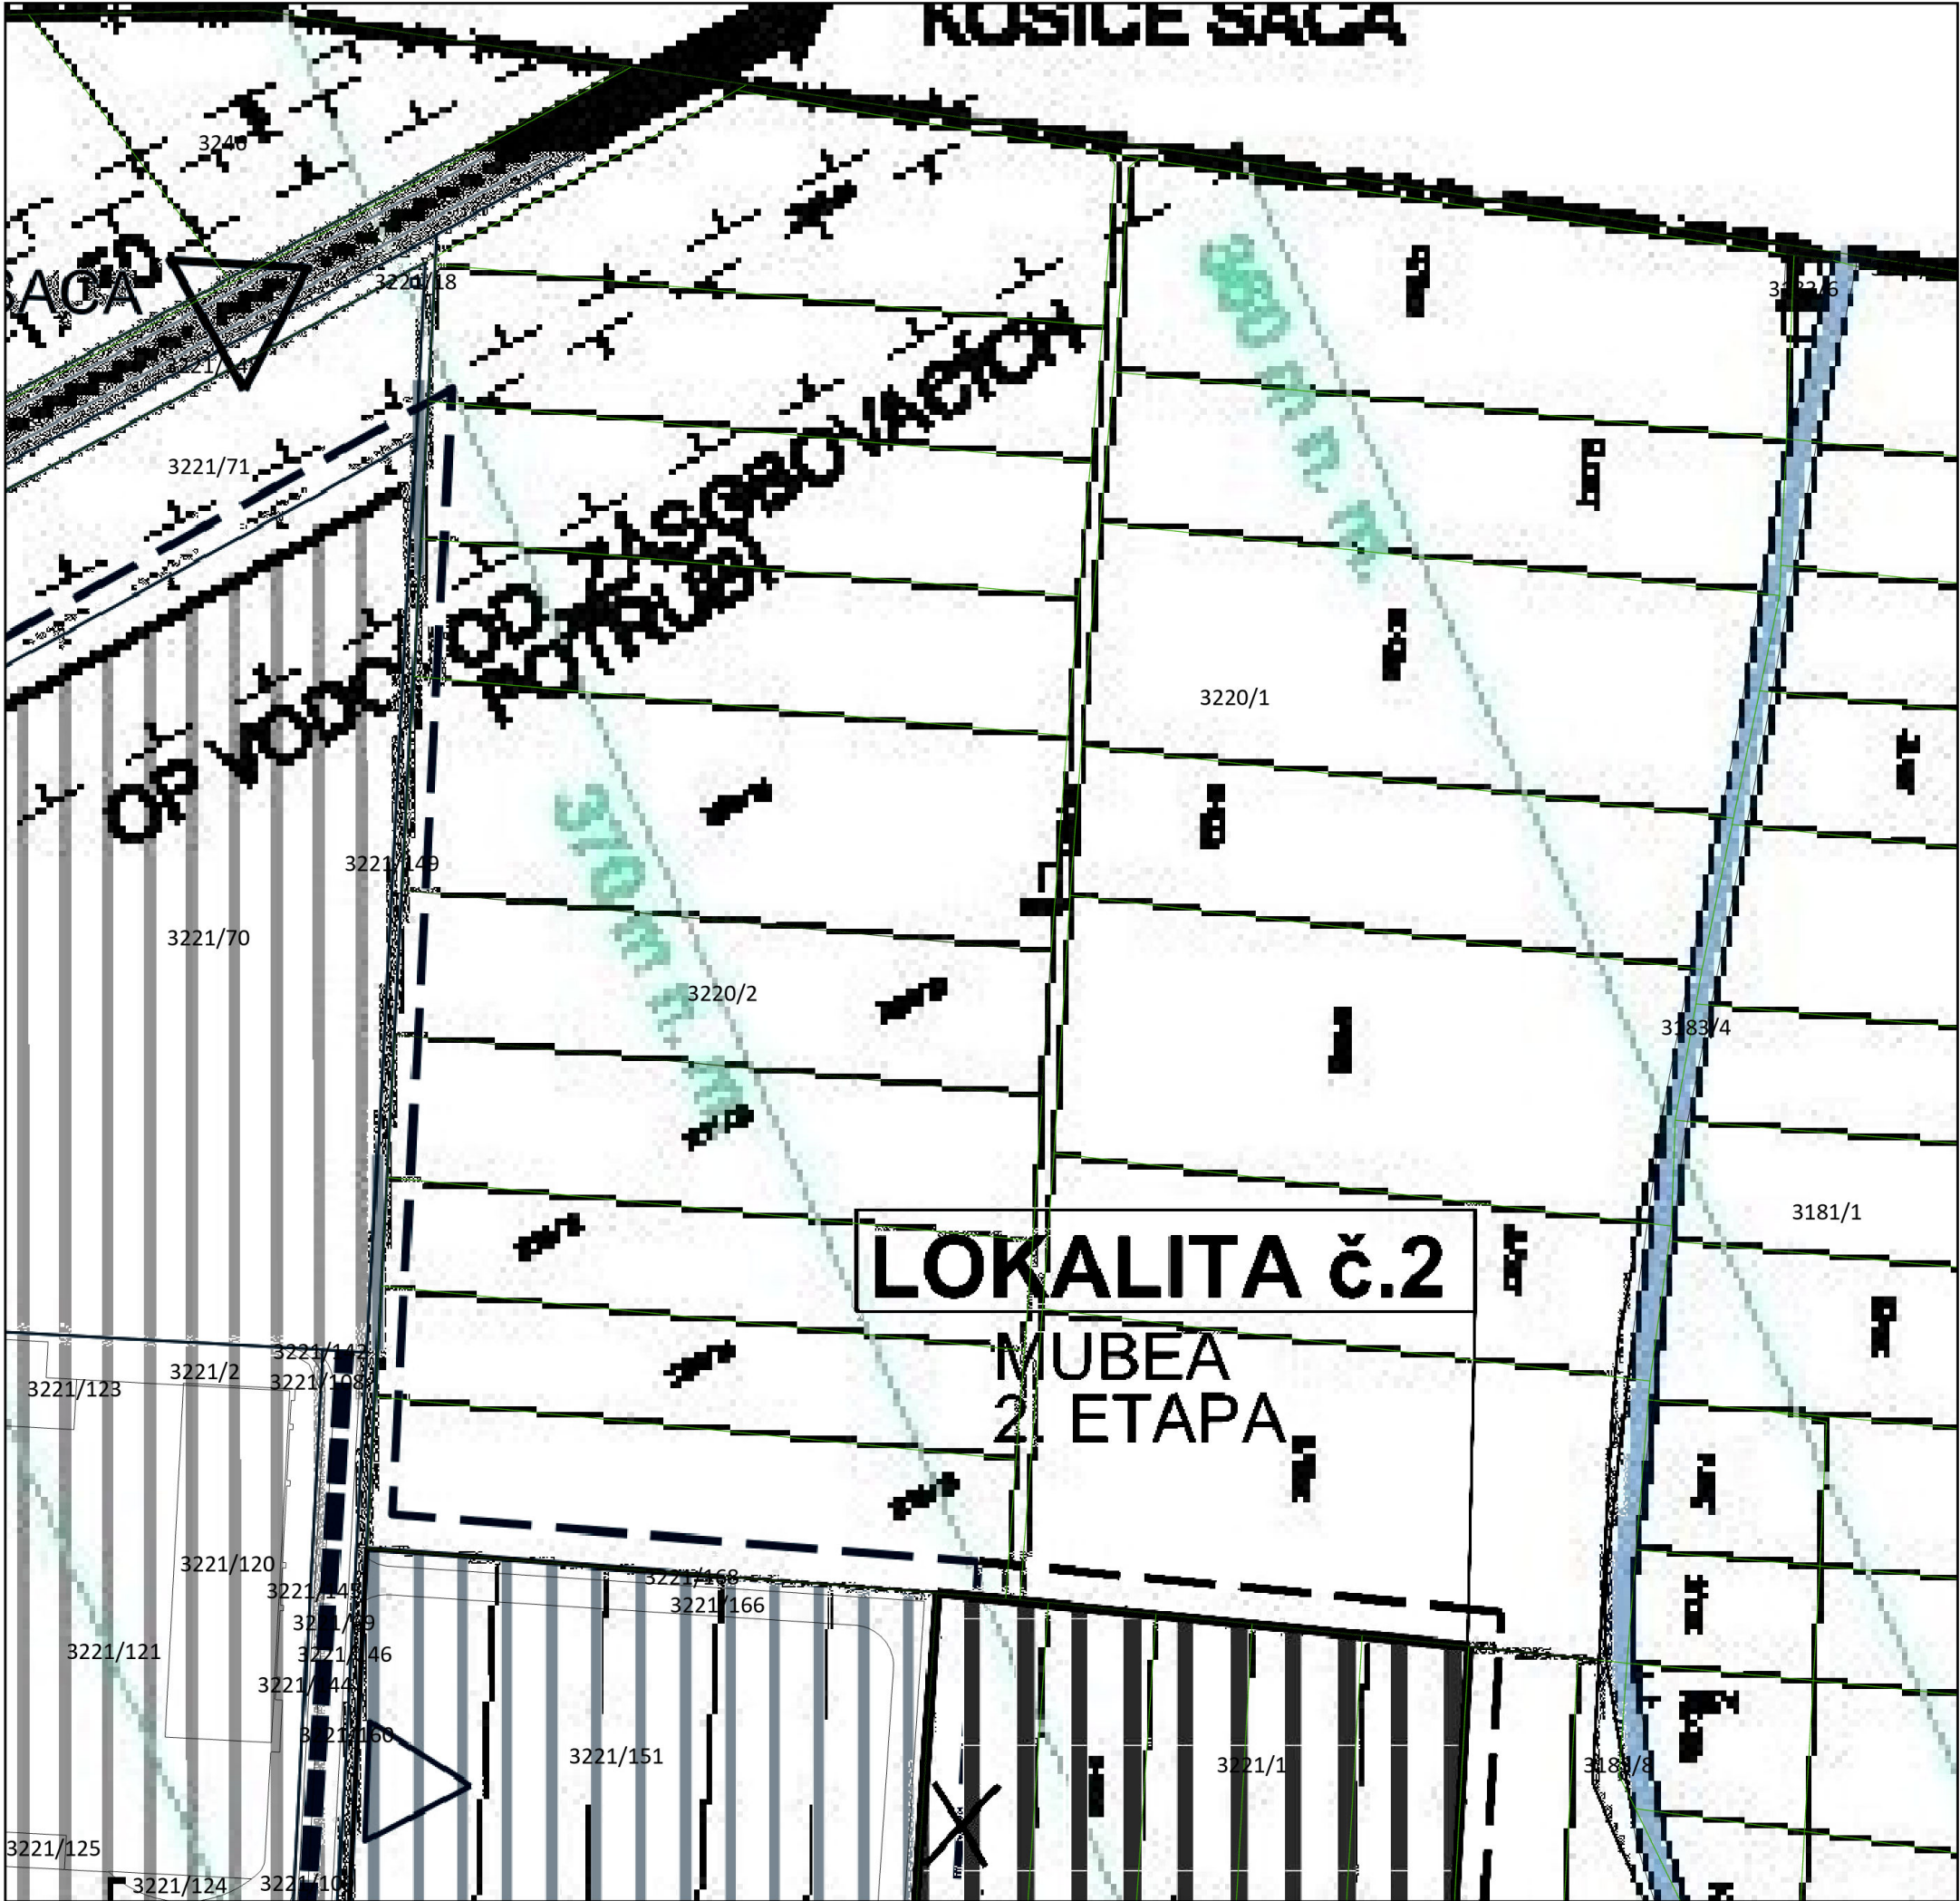

LEGENDA		
STAV	NÁVRH	REZERVA
HRANICA OKRESU		
HRANICA K.Ú. OBCE		
HRANICA ZASTAVANÉHO ÚZEMIA OBCE		
FUNKČNÉ VYUŽITIE A PRIESTOROVÉ USPORIADANIE		
OBYTNÉ ÚZEMIE		
PLOCHY RODINNÝCH DOMOV VÍDECKEHO TYPU		
PLOCHY VIACPODLAŽNÝCH BYTOVÝCH DOMOV		
PLOCHY VEREJNEJ OBČIANSKEJ VYBAVENOSTI		
PLOCHY STARŠÍCH RODINNÝCH DOMOV NA REKONŠTRUKCIU		
PLOCHY OBČIANSKEJ VYBAVENOSTI URČENÉ NA REKONŠTRUKCIU		
PLOCHY VEREJNEJ PARKOVEJ A SPRIEVODNEJ ZELENÉ		
SÚKROMNÁ HOSPODÁRSKA ZELEŇ, ZÁHRADY		
CINTORIN		
ZMIEŠANÉ ÚZEMIE		
ZMIEŠANÉ ÚZEMIE S PREVIAHOU PLOCH PRE OBYTNÉ BUDOVY		
ZMIEŠANÉ ÚZEMIE VÝROBY A VYBAVENOSTI		
ZMIEŠANÉ ÚZEMIE BÝVANIA A NEZÁVADNEJ VÝROBY A VÝROBNÝCH SLUŽIEB		
VÝROBNÉ ÚZEMIE		
PLOCHY PRIEMYSELNEJ, STAVEBNEJ VÝROBY A SKLADOVÉHO HOSPODÁRSTVA		
PLOCHY PRIEMYSELNEJ VÝROBY NA PRESTAVBU A MODERNIZÁCIU		
HOSPODÁRSKY DVOR POĽNOHOSPODÁRSKEJ VÝROBY		
HOSPODÁRSKY DVOR POĽNOHOSPODÁRSKEJ VÝROBY NA PRESTAVBU A MODERNIZÁCIU		
PLOCHY TECHNICKEJ VYBAVENOSTI		
DOPRAVNÉ ÚZEMIE		
PLOCHY ŽELEZNIČNEJ DOPRAVY A AGROLETISKA		
KRAJINNÁ ŠTRUKTÚRA		
LESY		
OBNOVA (NOVÁ VÝSADBA) IZOLAČNÝCH LESOV A ZELENÉ V OKOLÍ AREÁLU USS s.r.o.		
SPRIEVODNÁ ZELEŇ VODNÉHO TOKU		
VODNÉ TOKY		
KULTÚRNE DEDIČSTVO		
PAMIATKOVO CHRÁNENÝ HISTORICKÝ PARK		
ARCHEOLOGICKÁ LOKALITA		
OBJEKT ZAPÍSANÝ V ÚZKP SR		
PRIESTOROVÁ DOMINANTA		
VÝZNAMNÝ POHĽADOVÝ SMER		
KULTÚRNE DEDIČSTVO		
PAMIATKOVO CHRÁNENÝ HISTORICKÝ PARK		
ARCHEOLOGICKÁ LOKALITA		
OBJEKT ZAPÍSANÝ V ÚZKP SR		
PRIESTOROVÁ DOMINANTA		
VÝZNAMNÝ POHĽADOVÝ SMER		

DOPRAVA A DOPRAVNÉ ZARIADENIA		
NADRADENÁ CESTNÁ SIET', CESTY III. TRIEDY		
HLAVNÉ PRÍSTUPOVÉ A OBSLUŽNÉ KOMUNIKÁCIE		
PLOCHY ZIAZDNÝCH KOMUNIKÁCIÍ A PEŠIE CHODNÍKY		
PARKOVISKÁ		
ZASTAVKY SAD		
ŽELEZNIČNÉ TRATE S ELEKTRIFIKÁCIOU		
ŽELEZNIČNÁ STANICA		
AGROLETISKO		
ZÁVÄZNÉ REGULAČNÉ PRVKY		
REGULAČNÁ ČIARA ZÁSTAVBY		
PLOCHY URČENÉ NA REKONŠTRUKCIU ALEBO ASANAČNÚ PRESTAVBU		
ZÁKAZ VÝSTAVBY RODINNÝCH DOMOV V PRELUKÁCH		
PLOCHY HOSPODÁRSKYCH DVOROV POĽNOHOSP. VÝROBY URČENÉ NA MODERNIZÁCIU A PRESTAVBU		
PLOCHY VÝROBY URČENÉ NA MODERNIZÁCIU A PRESTAVBU		
MAXIMÁLNA POVOLENÁ PODLAŽNOSŤ ZÁSTAVBY		
VSTUPY PEŠÍCH, VSTUPY PRE MOTOROVÉ VOZIDLÁ (ZÁSBOBOVANIE)		
OCHRANNÉ PÁSMA VŠETKÉHO DRUHU		

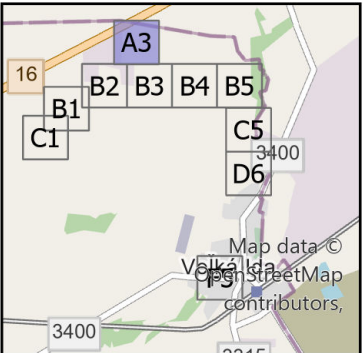

ÚZEMNÝ PLÁN OBCE VEĽKÁ IDA v znení ZD č. 6

Návrh na prerokovanie

Obstarávateľ: Obec Veľká Ida
Spracovateľ: Ing. arch. Martin Baloga, PhD.
Osoba odborne spôsobilá pre obstaranie ÚPP a ÚPD: Ing. arch. Miroslav Roháč
Dátum: júl 2025

KOMPLEXNÝ VÝKRES
NÁVRH VEREJNEJ DOPRAVY

1,2

M 1:2 000

Exportované: