



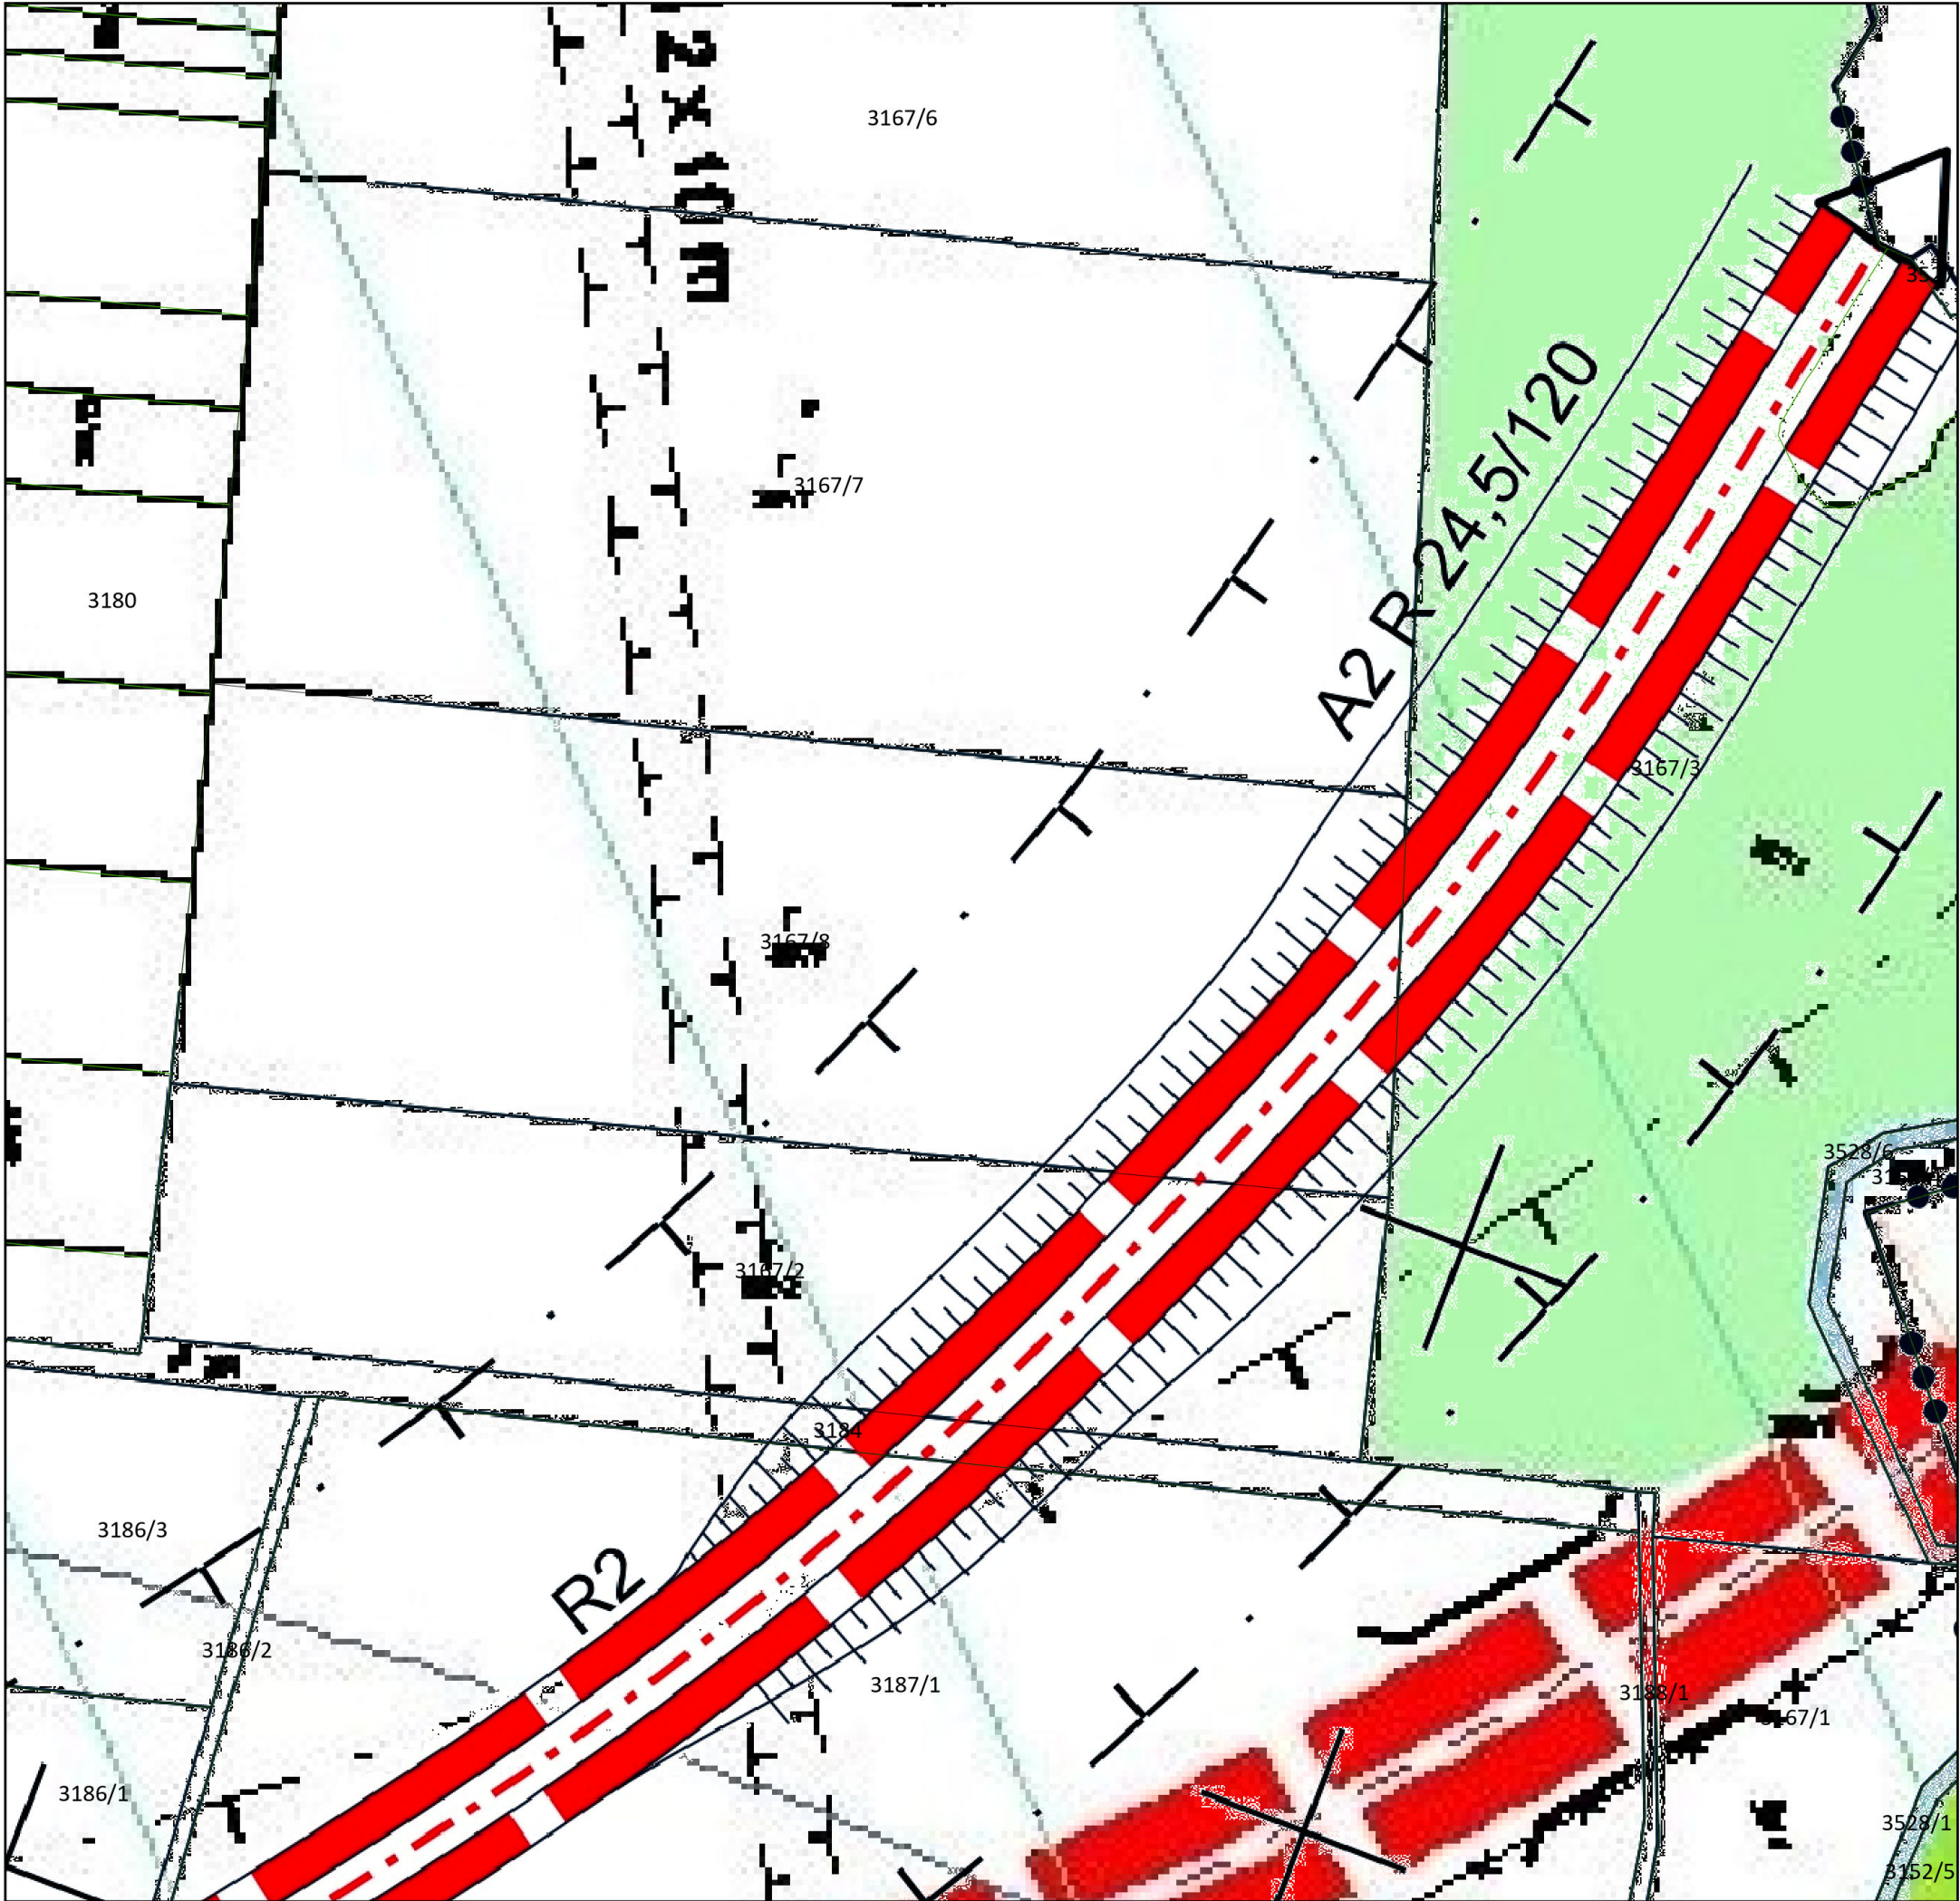

LEGENDA			
STAV	NÁVRH	REZERVA	
			HRANICA OKRESU
			HRANICA K.Ú. OBCE
			HRANICA ZASTAVANÉHO ÚZEMIA OBCE
FUNKČNÉ VYUŽITIE A PRIESTOROVÉ USPORIADANIE			
OBYTNÉ ÚZEMIE			
			PLOCHY RODINNÝCH DOMOV VÍDECKEHO TYPU
			PLOCHY VIACPODLAŽNÝCH BYTOVÝCH DOMOV
			PLOCHY VEREJNEJ OBČIANSKEJ VYBAVENOSTI
			PLOCHY STARŠÍCH RODINNÝCH DOMOV NA REKONŠTRUKCIU
			PLOCHY OBČIANSKEJ VYBAVENOSTI URČENÉ NA REKONŠTRUKCIU
			PLOCHY VEREJNEJ PARKOVEJ A SPRIEVODNEJ ZELENÉ
			SÚKROMNÁ HOSPODÁRSKA ZELEŇ, ZÁHRADY
			CINTORIN
ZMIEŠANÉ ÚZEMIE			
			ZMIEŠANÉ ÚZEMIE S PREVIAHOU PLÔCH PRE OBYTNÉ BUDOVY
			ZMIEŠANÉ ÚZEMIE VÝROBY A VYBAVENOSTI
			ZMIEŠANÉ ÚZEMIE BÝVANIA A NEZÁVADNEJ VÝROBY A VÝROBNÝCH SLUŽIEB
VÝROBNÉ ÚZEMIE			
			PLOCHY PRIEMYSELNEJ, STAVEBNEJ VÝROBY A SKLADOVÉHO HOSPODÁRSTVA
			PLOCHY PRIEMYSELNEJ VÝROBY NA PRESTAVBU A MODERNIZÁCIU
			HOSPODÁRSKY DVOR POĽNOHOSPODÁRSKEJ VÝROBY
			HOSPODÁRSKY DVOR POĽNOHOSPODÁRSKEJ VÝROBY NA PRESTAVBU A MODERNIZÁCIU
			PLOCHY TECHNICKÉJ VYBAVENOSTI
DOPRAVNÉ ÚZEMIE			
			PLOCHY ŽELEZNIČNEJ DOPRAVY A AGROLETISKA
KRAJINNÁ ŠTRUKTÚRA			
			LESY
			OBNOVA (NOVÁ VÝSADBA) IZOLAČNÝCH LESOV A ZELENÉ V OKOLÍ AREÁLU USS s.r.o.
			SPRIEVODNÁ ZELEŇ VODNÉHO TOKU IDA
			VODNÉ TOKY
KULTÚRNE DEDIČSTVO			
			PAMIATKOVO CHRÁNENÝ HISTORICKÝ PARK
			ARCHEOLOGICKÁ LOKALITA
			OBJEKT ZAPÍSANÝ V ÚZKP SR
			PRIESTOROVÁ DOMINANTA
			VÝZNAMNÝ POHĽADOVÝ SMER
KULTÚRNE DEDIČSTVO			
			PAMIATKOVO CHRÁNENÝ HISTORICKÝ PARK
			ARCHEOLOGICKÁ LOKALITA
			OBJEKT ZAPÍSANÝ V ÚZKP SR
			PRIESTOROVÁ DOMINANTA
			VÝZNAMNÝ POHĽADOVÝ SMER

DOPRAVA A DOPRAVNÉ ZARIADENIA			
			NADRADENÁ CESTNÁ SIET', CESTY III. TRIEDY
			HLAVNÉ PRÍSTUPOVÉ A OBSLUŽNÉ KOMUNIKÁCIE
			PLOCHY ZIAZDNÝCH KOMUNIKÁCIÍ A PEŠIE CHODNÍKY
			PARKOVISKÁ
			ZASTAVKY SAD
			ŽELEZNIČNÉ TRATE S ELEKTRIFIKÁCIOU
			ŽELEZNIČNÁ STANICA
			AGROLETISKO
ZÁVÄZNÉ REGULAČNÉ PRVKY			
			REGULAČNÁ ČIARA ZÁSTAVBY
			PLOCHY URČENÉ NA REKONŠTRUKCIU ALEBO ASANAČNÚ PRESTAVBU
			ZÁKAZ VÝSTAVBY RODINNÝCH DOMOV V PRELUKÁCH
			PLOCHY HOSPODÁRSKÝCH DVOROV POĽNOHOSP. VÝROBY URČENÉ NA MODERNIZÁCIU A PRESTAVBU
			PLOCHY VÝROBY URČENÉ NA MODERNIZÁCIU A PRESTAVBU
			MAXIMÁLNA POVOLENÁ PODLAŽNOSŤ ZÁSTAVBY
			VSTUPY PEŠÍCH, VSTUPY PRE MOTOROVÉ VOZIDLÁ (ZÁSBOBOVANIE)
			OCHRANNÉ PÁSMA VŠETKÉHO DRUHU

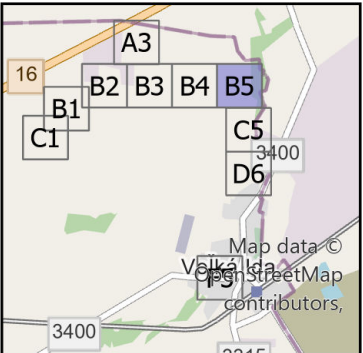

ÚZEMNÝ PLÁN OBCE VEĽKÁ IDA v znení ZD č. 6

Návrh na prerokovanie

Obstarávateľ: Obec Veľká Ida
Spracovateľ: Ing. arch. Martin Baloga, PhD.
Osoba odborne spôsobilá pre obstaranie ÚPP a ÚPD: Ing. arch. Miroslav Roháč
Dátum: júl 2025

KOMPLEXNÝ VÝKRES
NÁVRH VEREJNEJ DOPRAVY

1,2

M 1:2 000

Exportované: