



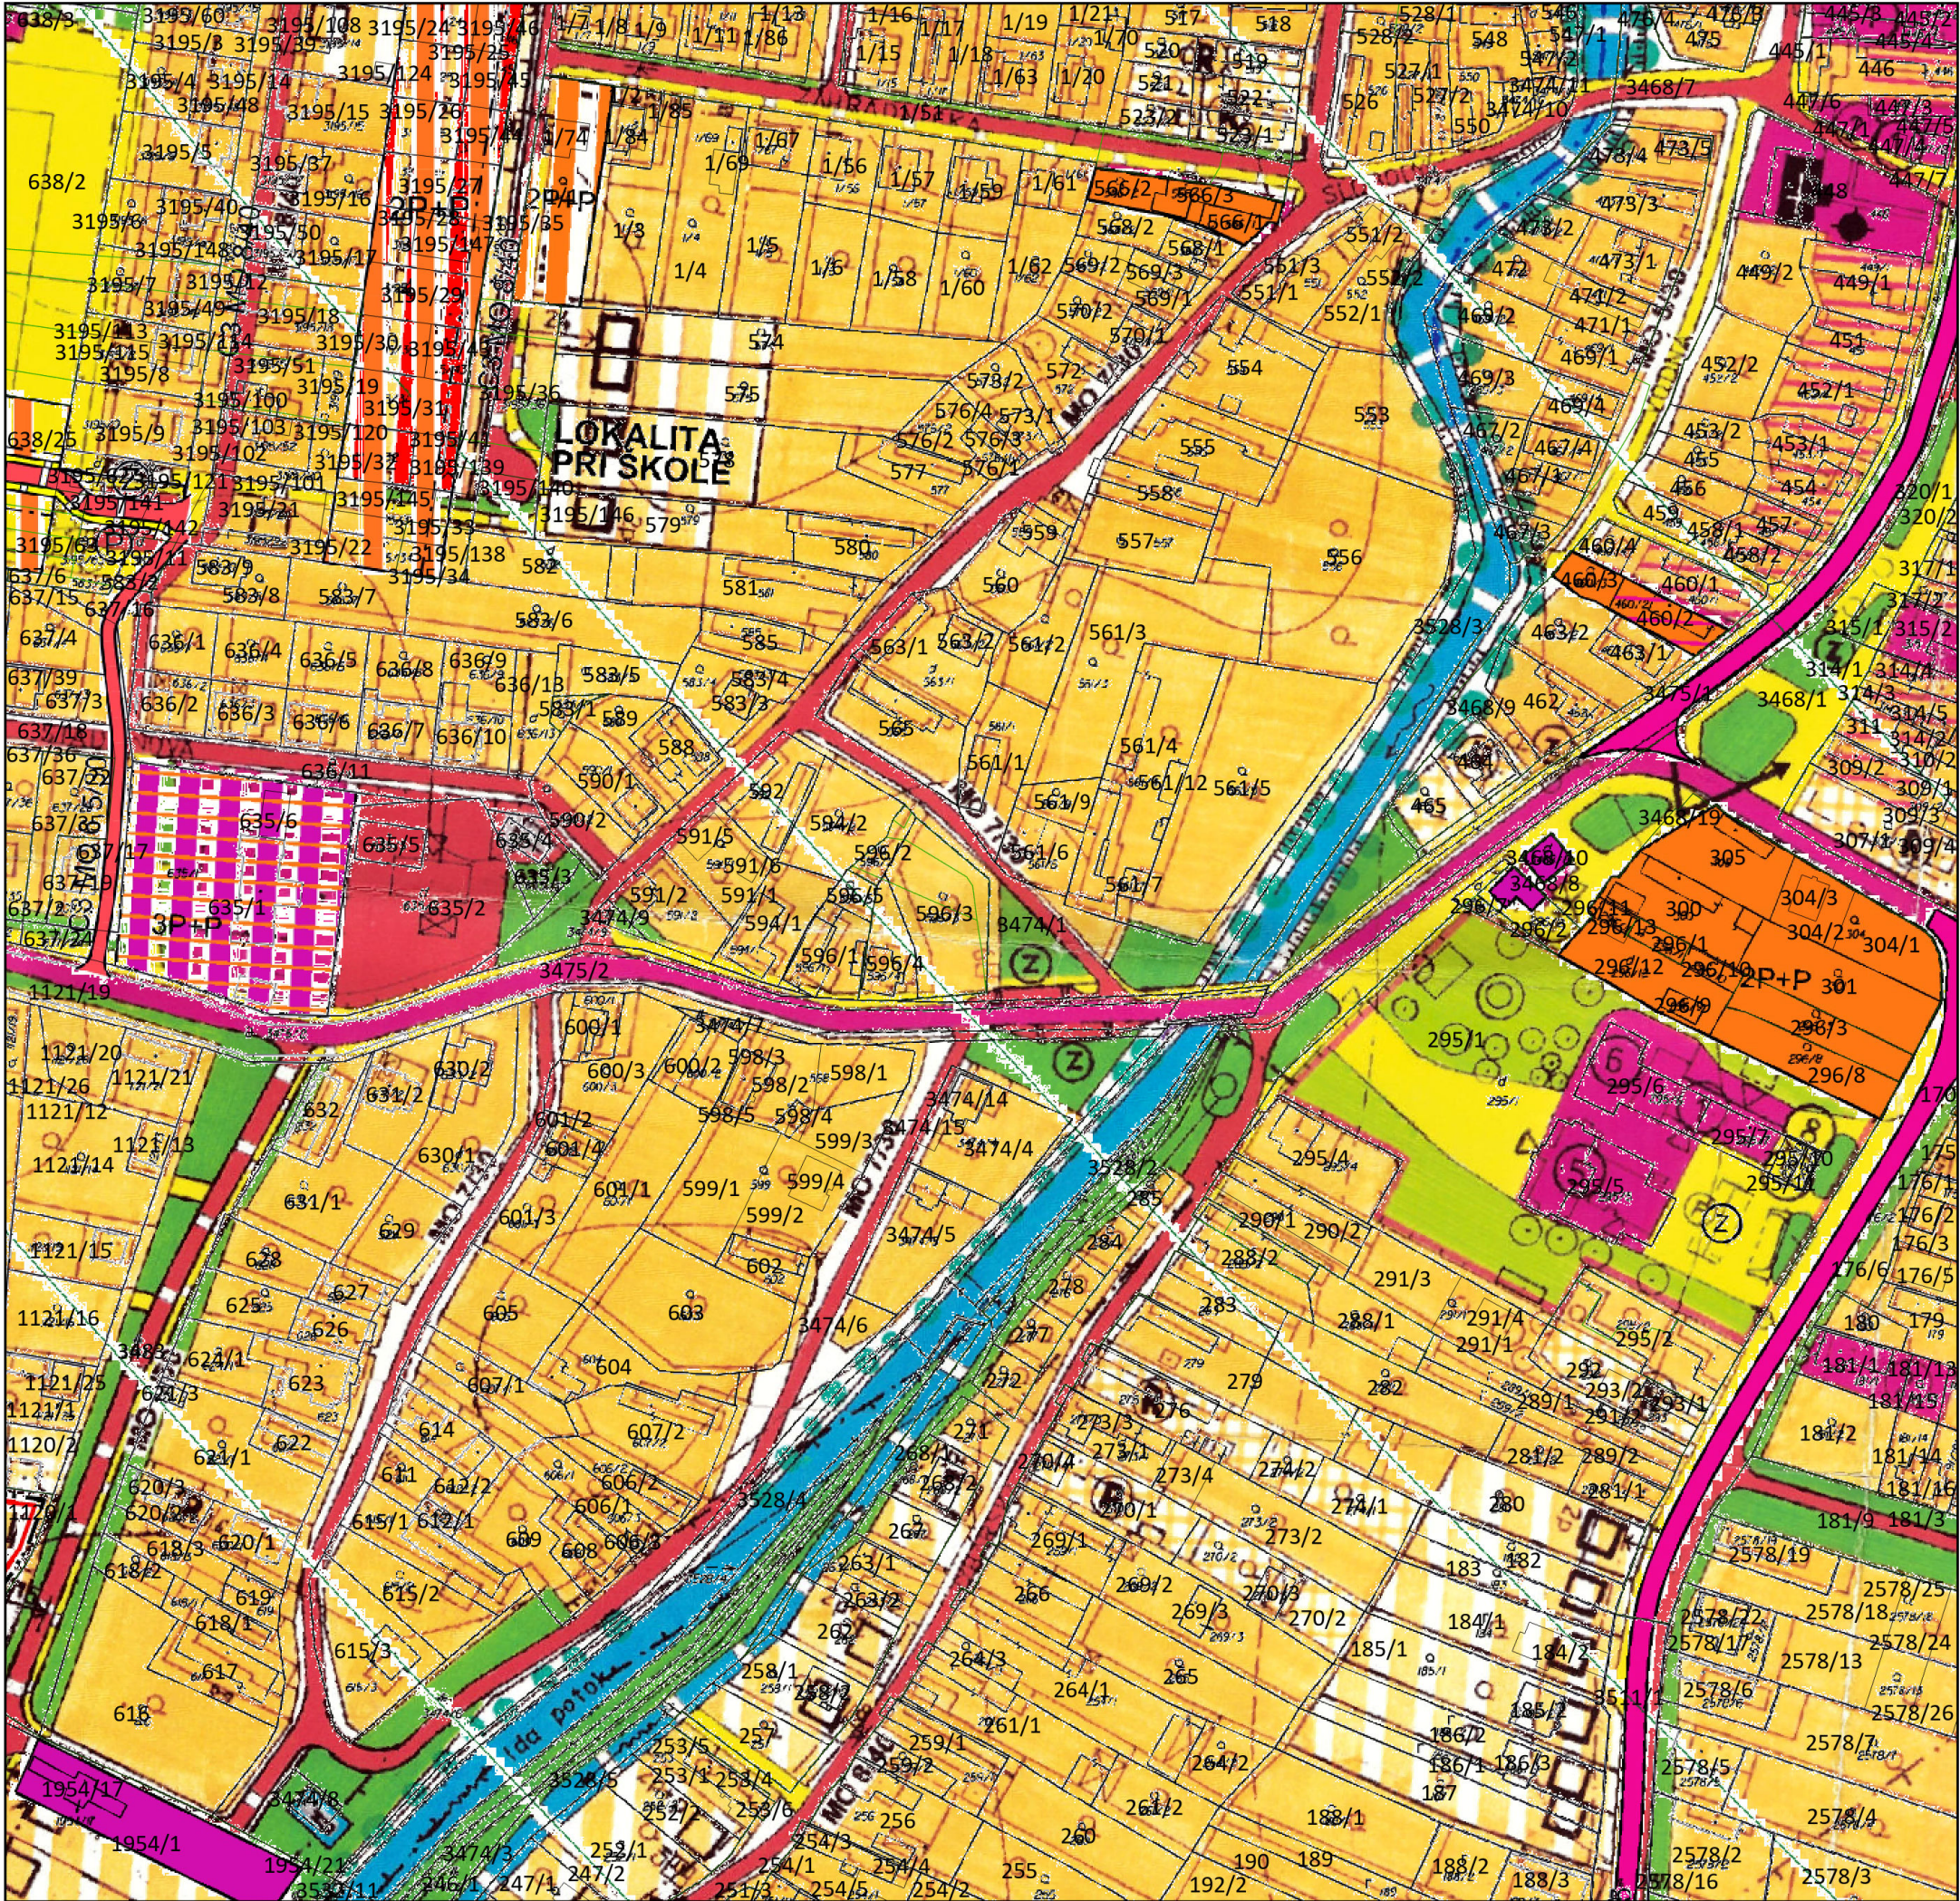

LEGENDA		
	NÁVRH	REZERVA
FUNKČNÉ VYUŽITIE A PRIESTOROVÉ USPORIADANIE		
OBYTNÉ ÚZEMIE		
ZMIEŠANÉ ÚZEMIE		
VÝROBNÉ ÚZEMIE		
DOPRAVNÉ ÚZEMIE		
KRAJINNÁ ŠTRUKTÚRA		
KULTÚRNE DEDIČSTVO		
KULTÚRNE DEDIČSTVO		

DOPRAVA A DOPRAVNÉ ZARIADENIA		
ZÁVÄZNÉ REGULAČNÉ PRVKY		

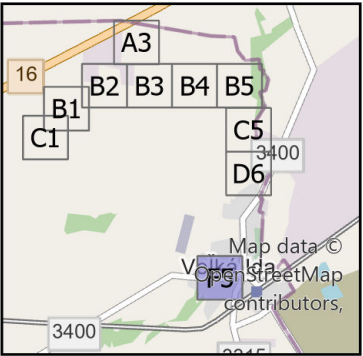

ÚZEMNÝ PLÁN OBCE VEĽKÁ IDA v znení ZD č. 6

Návrh na prerokovanie

Obstarávateľ: Obec Veľká Ida
Spracovateľ: Ing. arch. Martin Baloga, PhD.
Osoba odborne spôsobilá pre obstaranie ÚPP a ÚPD: Ing. arch. Miroslav Roháč
Dátum: júl 2025

KOMPLEXNÝ VÝKRES NÁVRH VEREJNEJ DOPRAVY

1,2

M 1:2 000

Exportované: