



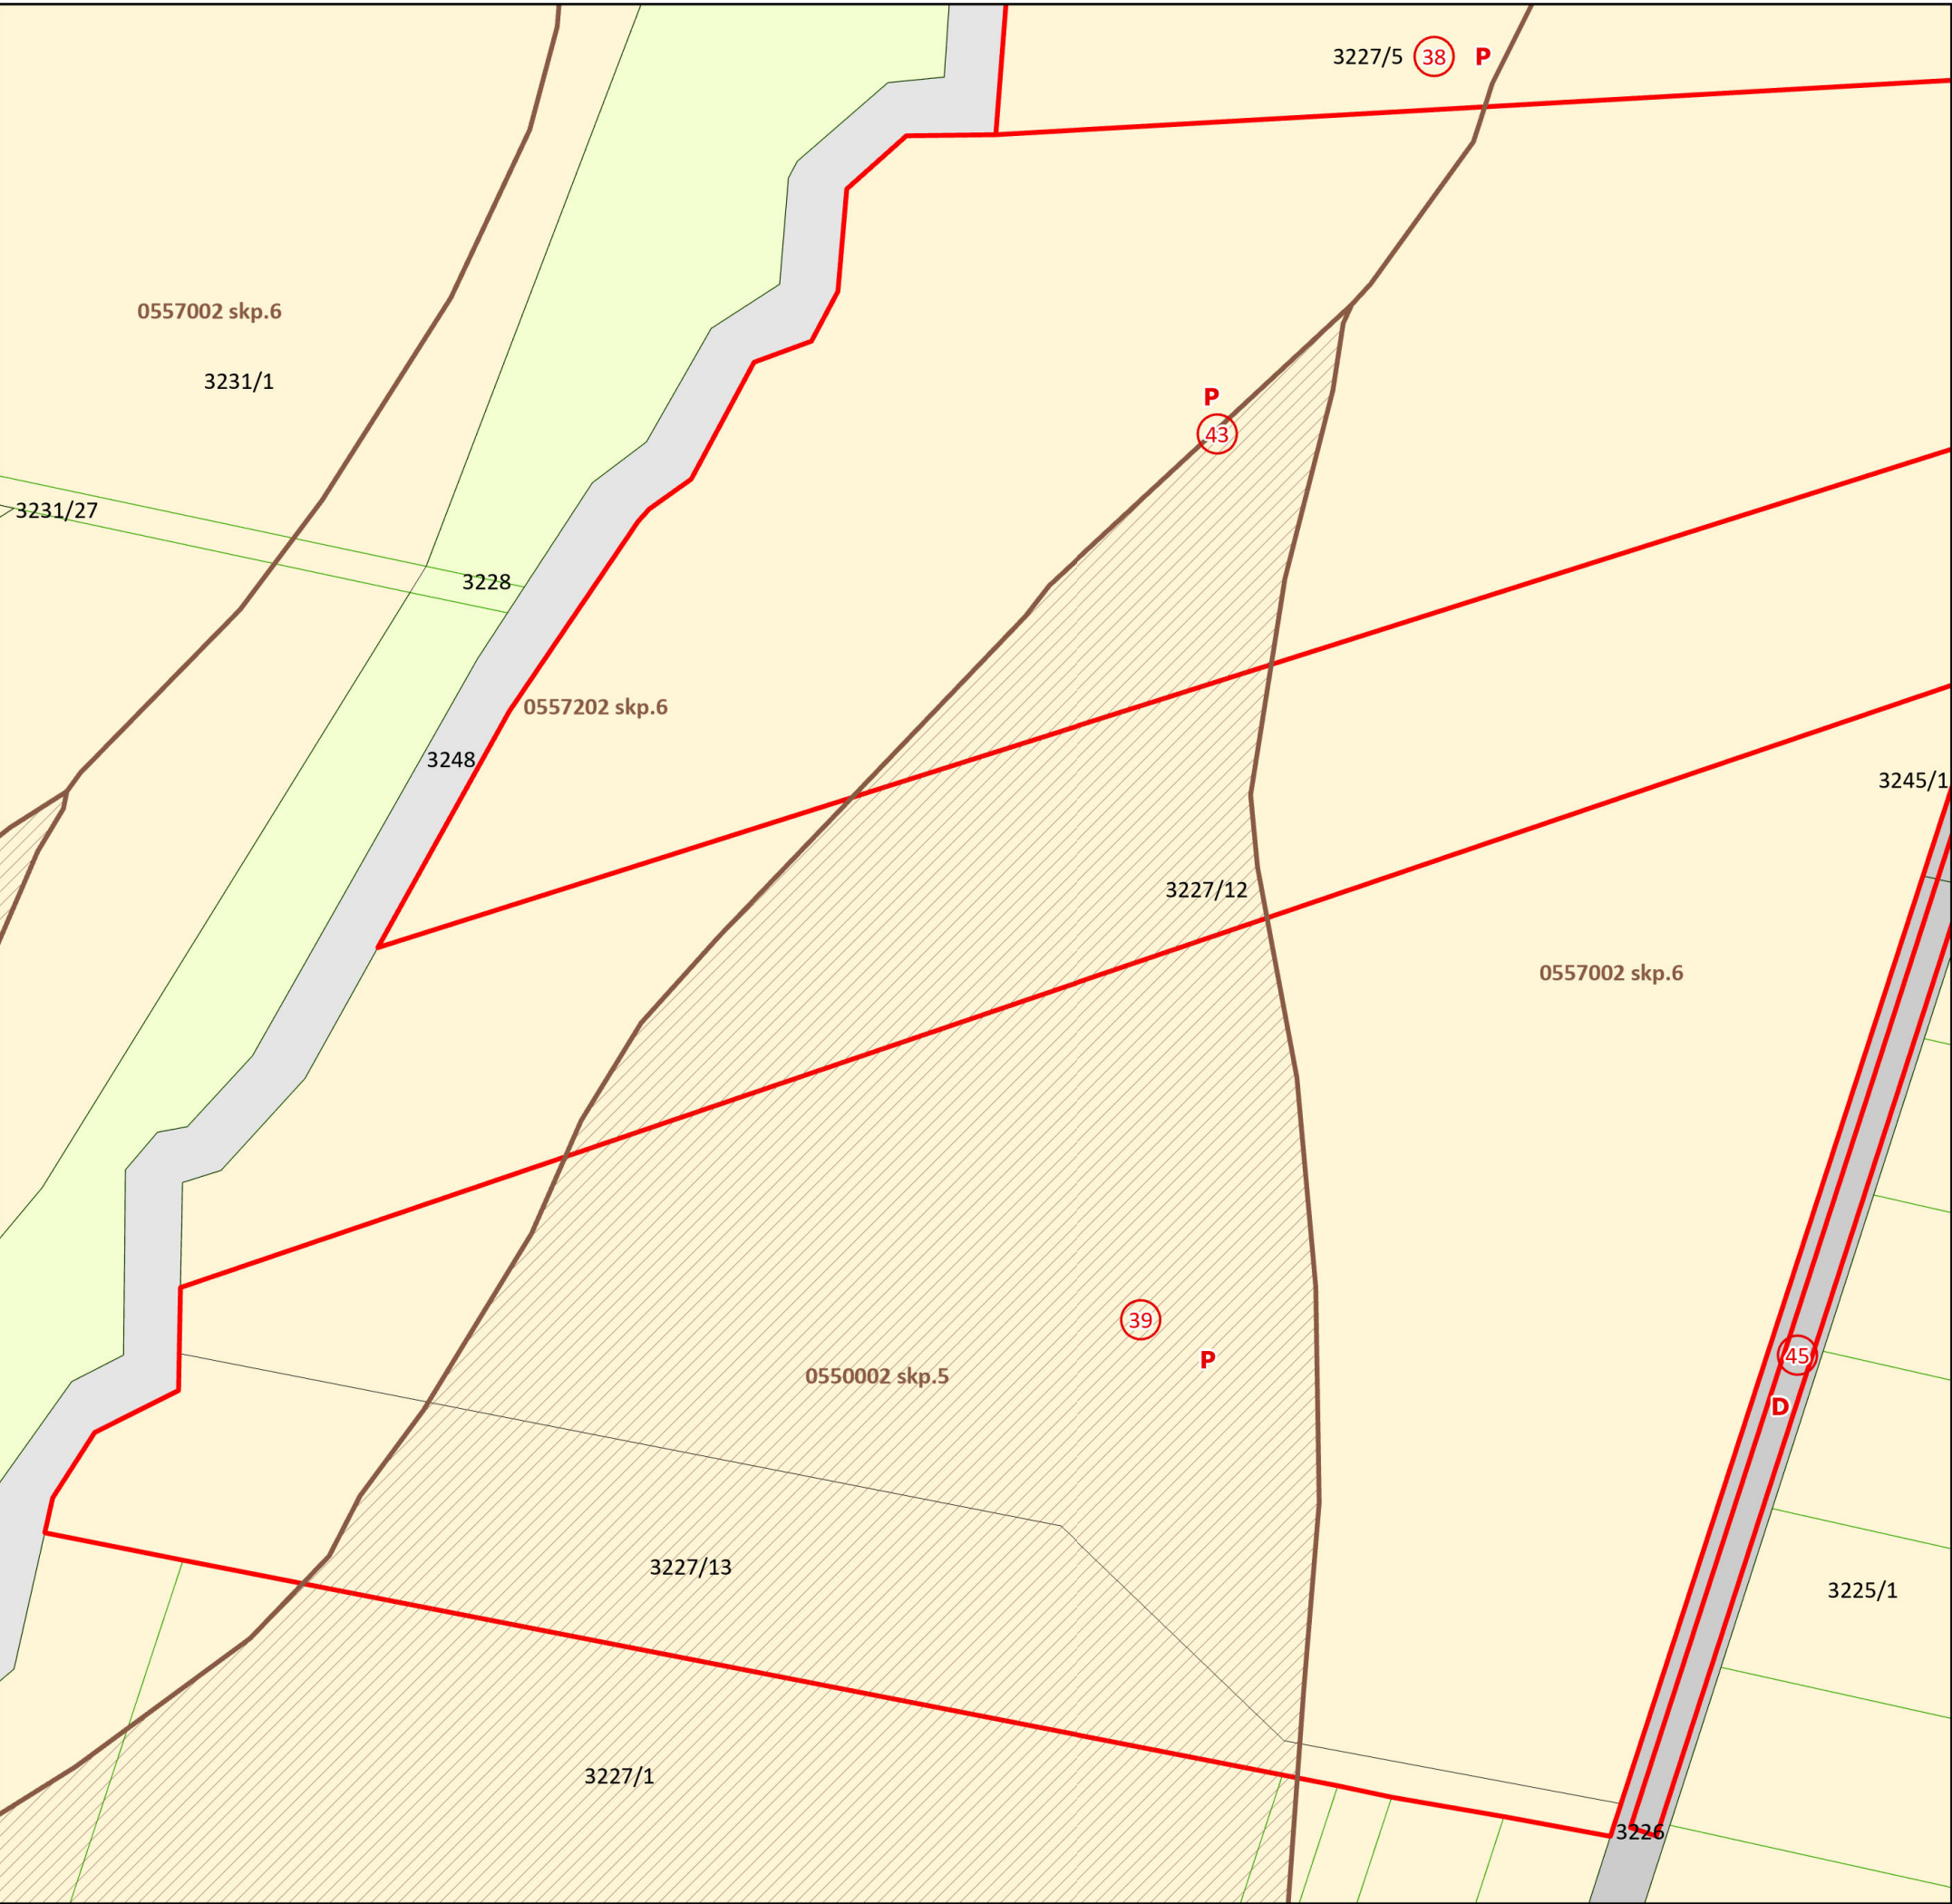

Legenda

- Parcely KNE
- Parcely KNC
- BPEJ_SR**
- ochrana**
- ostatná pôda
- najkvalitnejšia pôda
- zabery**
- zabery
- KNC**
- Nepoľnohospodárska pôda**
- zastavaná plocha a nádvorie
- ostatná plocha
- Poľnohospodárska pôda**
- orná pôda
- trvalý trávnatý porast

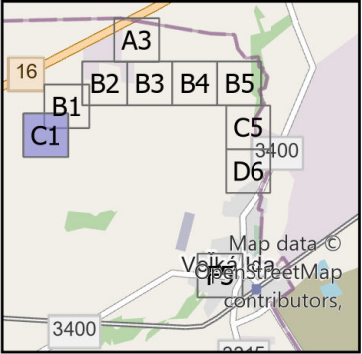

ÚZEMNÝ PLÁN OBCE VEĽKÁ IDA
Zmeny a doplnky č. 7

Návrh na prerokovanie



Obstarávateľ: Obec Veľká Ida
Spracovateľ: Ing. arch. Martin Baloga, PhD.
Osoba odborne spôsobilá pre obstaranie ÚPP a ÚPD: Ing. arch. Miroslav Roháč
Dátum: júl 2025

VYHODNOTENIE ZÁBERU PP

5

M 1:2 000

Exportované: