


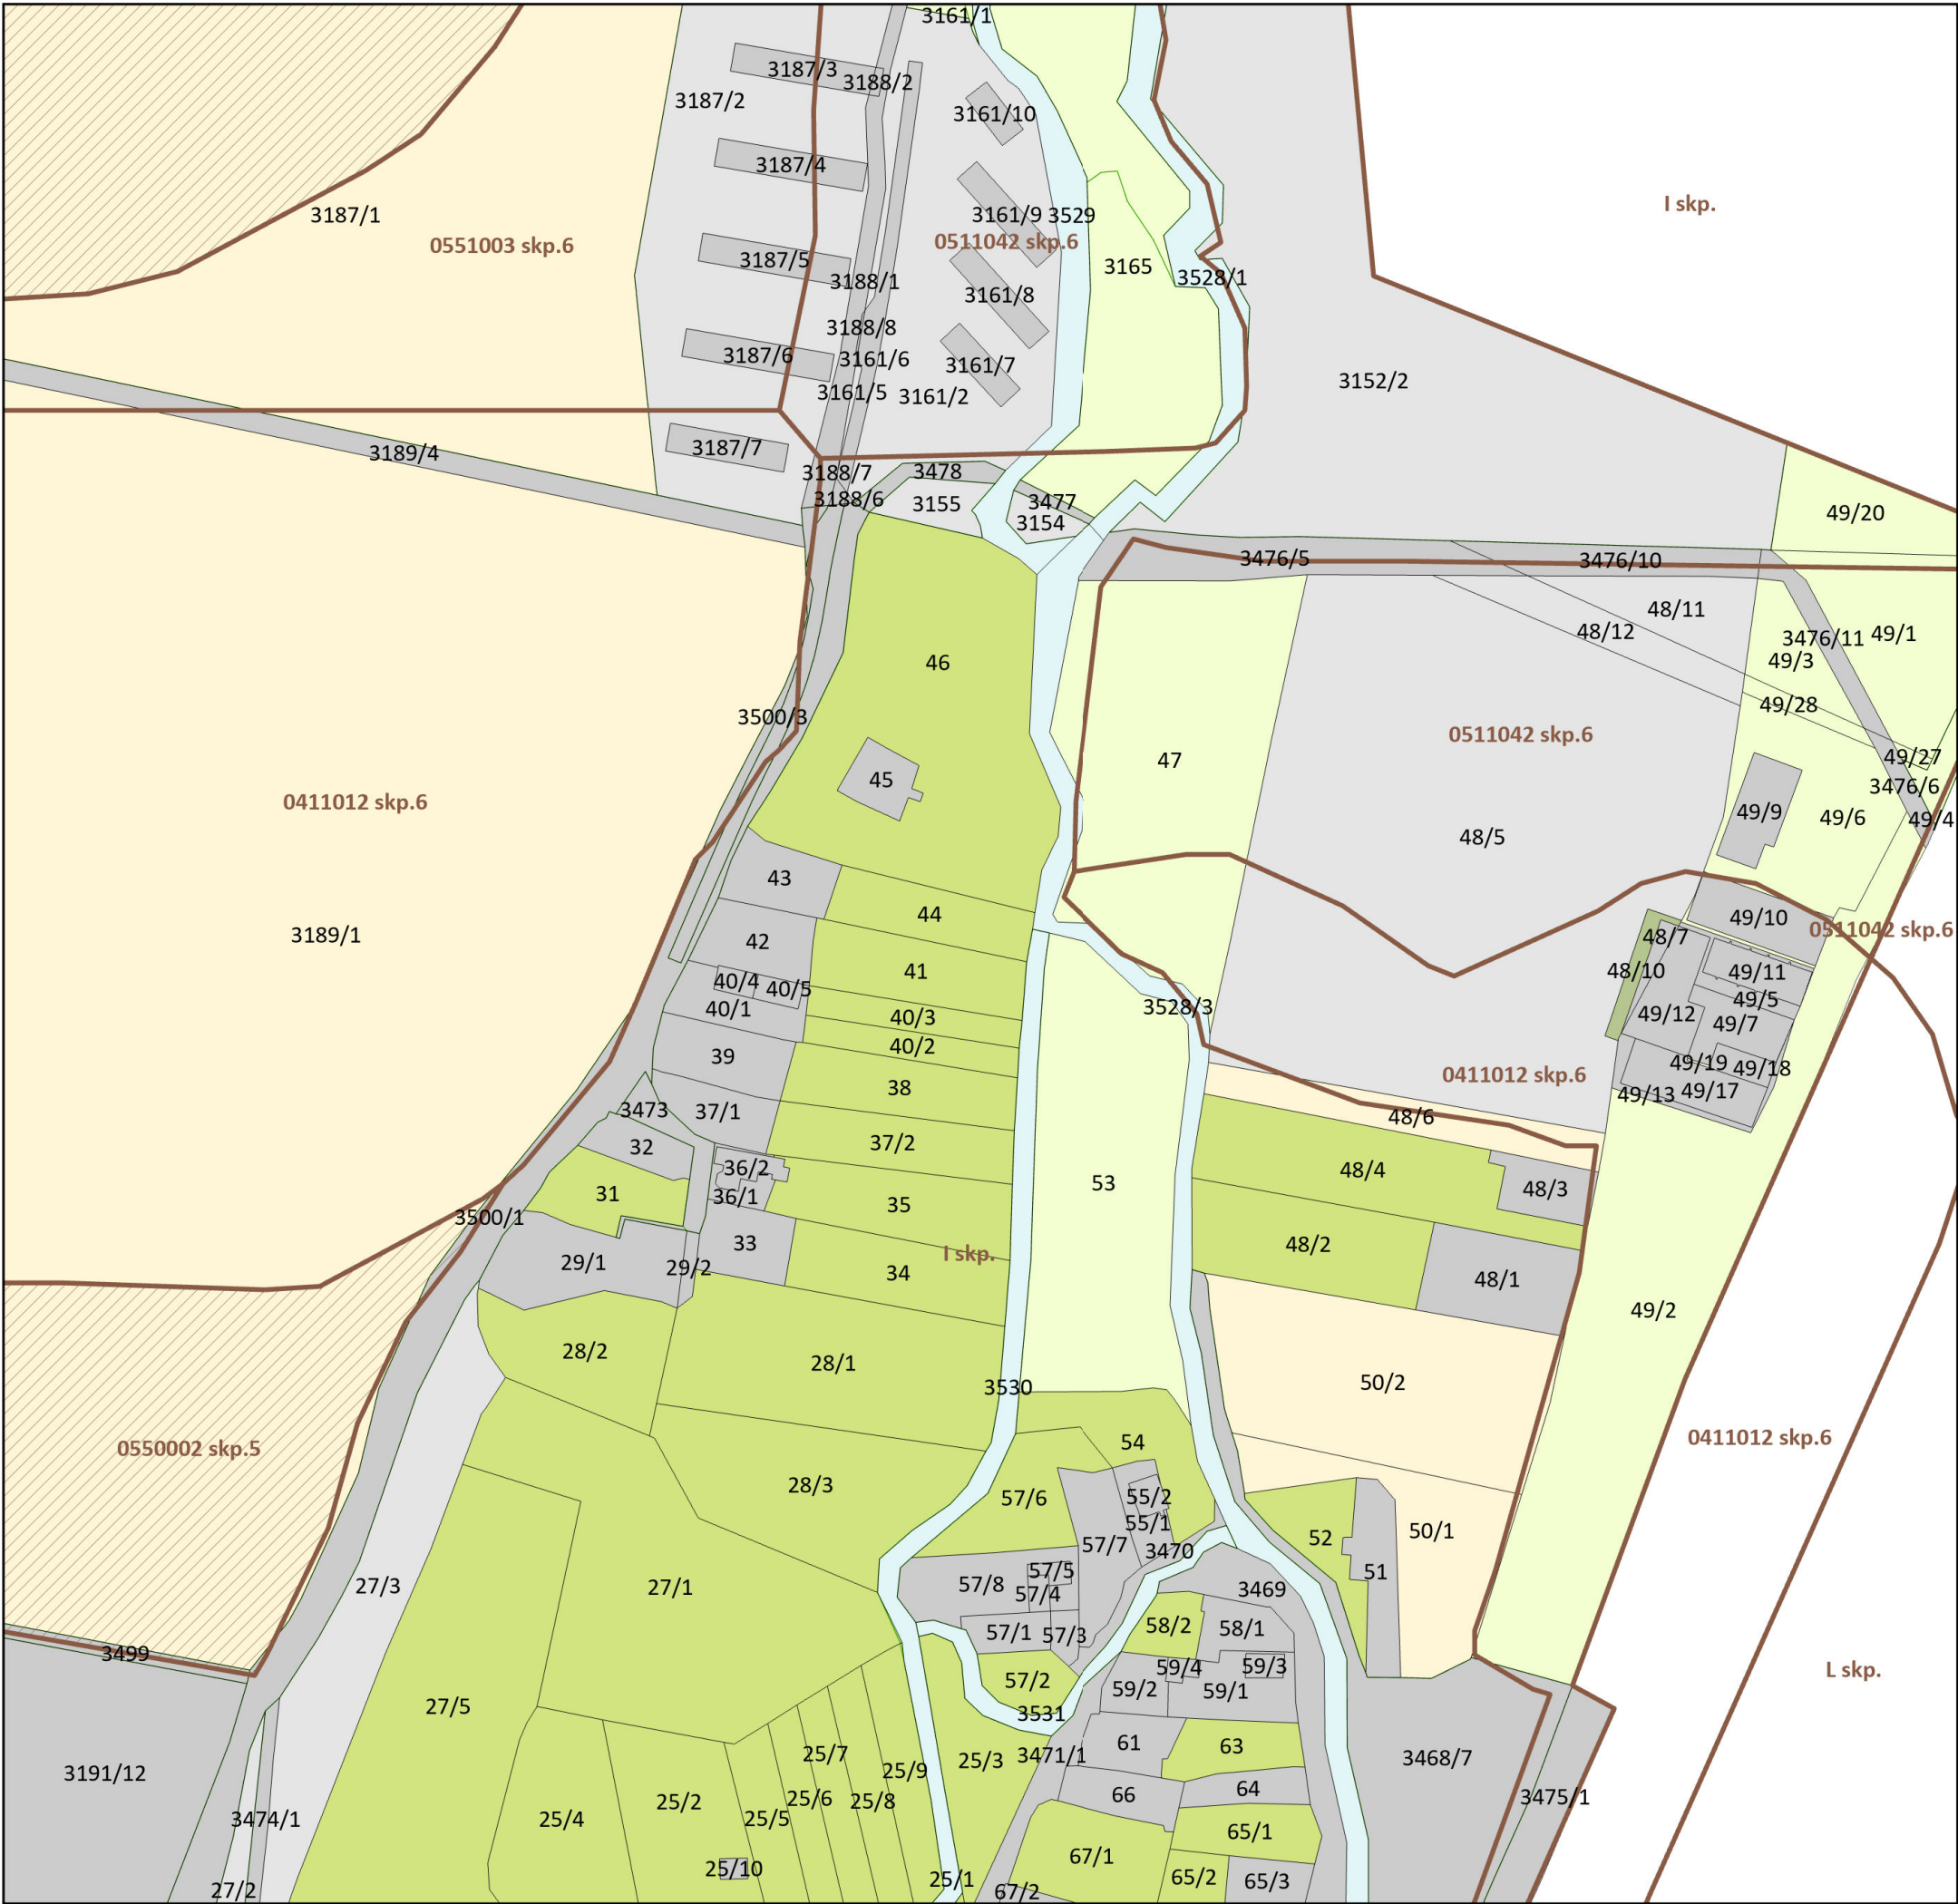

Legenda

- Parcely KNE
- Parcely KNC

BPEJ_SR

ochrana

- ostatná pôda
- najkvalitnejšia pôda

KNC

Nepoľnohospodárska pôda


- vodná plocha
- zastavaná plocha a nádvorie
- ostatná plocha

Poľnohospodárska pôda

- orná pôda
- záhrada
- trvalý trávnatý porast

Lesná pôda

- lesný pozemok

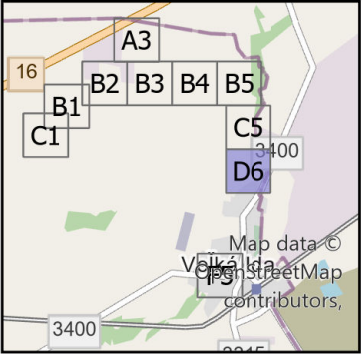

ÚZEMNÝ PLÁN OBCE VEĽKÁ IDA Zmeny a doplnky č. 7

Návrh na prerokovanie



Obstarávateľ: Obec Veľká Ida
Spracovateľ: Ing. arch. Martin Baloga, PhD.
Osoba odborne spôsobilá pre obstaranie ÚPP a ÚPD: Ing. arch. Miroslav Roháč
Dátum: júl 2025

VYHODNOTENIE ZÁBERU PP

5

M 1:2 000

Exportované: