


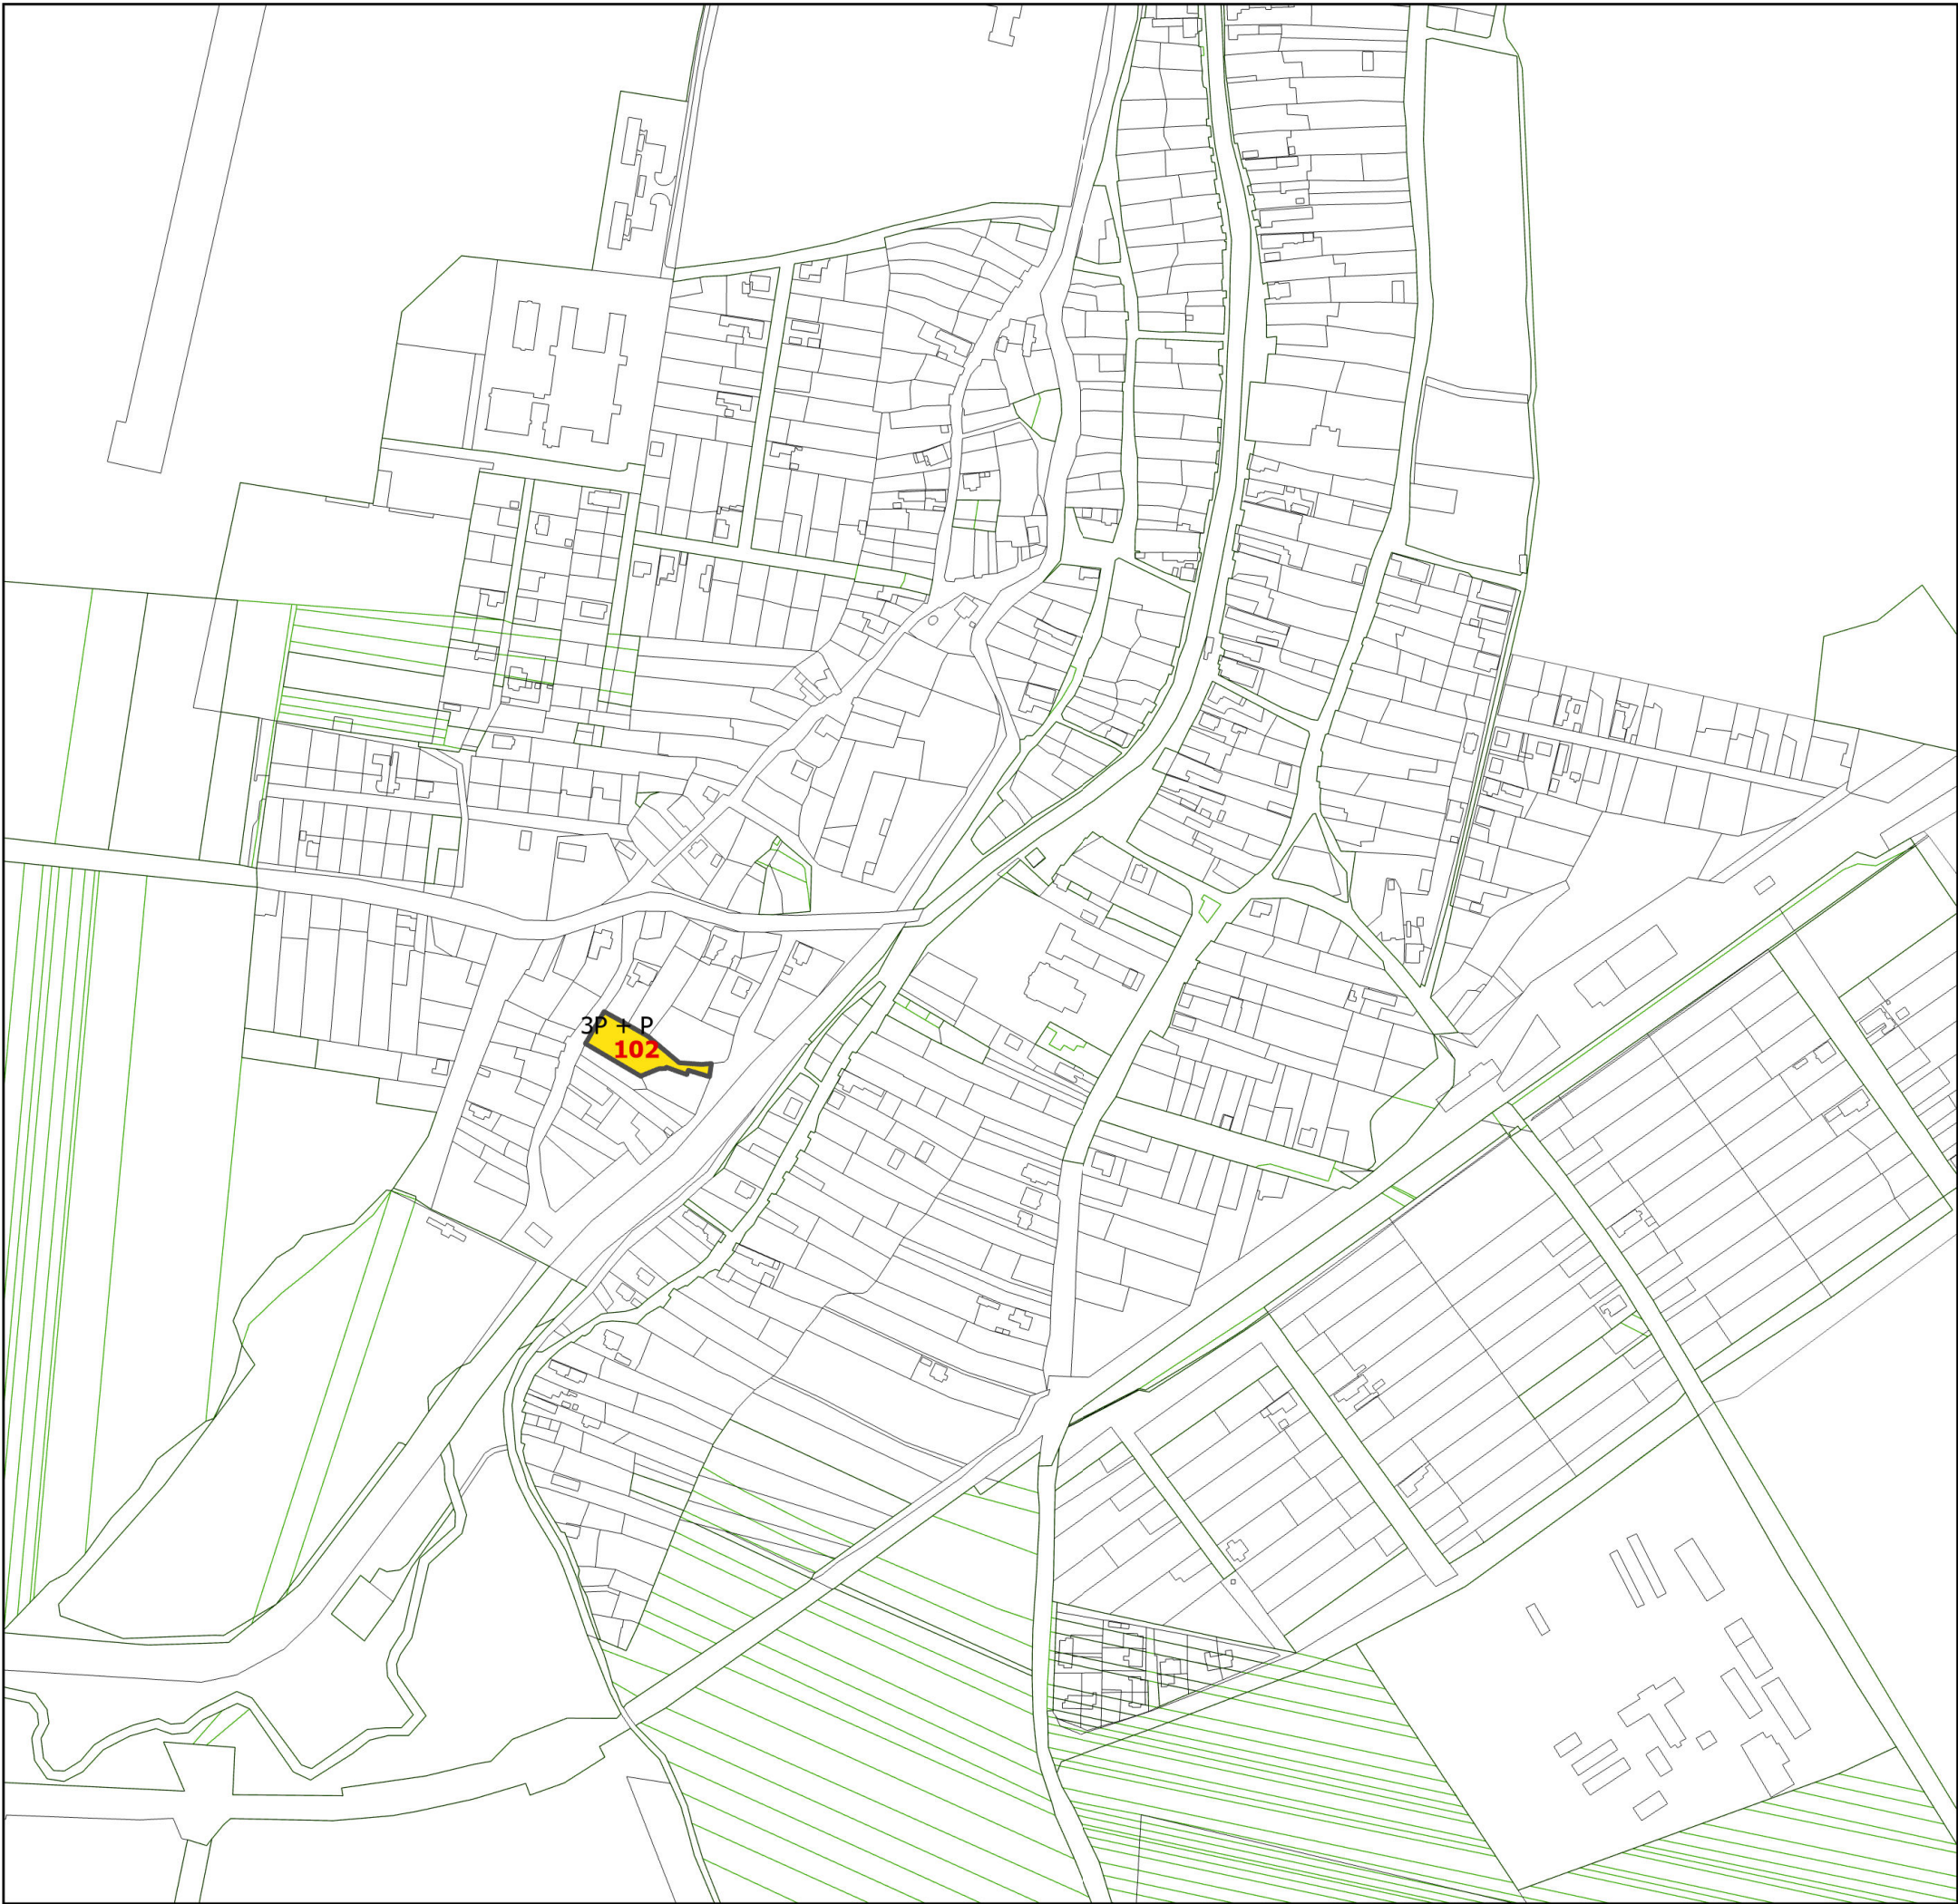


Legenda

- Parcely KNC
- Parcely KNE
- Zastavané územie, návrh
- Miestne komunikácie funkčnej triedy C2 a C3
- Navrhované rozvojové plochy
- Regulované plochy

ZÁVÄZNÉ REGULATÍVY FUNKČNÉHO VYUŽITIA

Kód	reg2
102	plochy so zástavbou bytových domov
103	plochy občianskej vybavenosti
201	plochy priemyselnej a stavebnej výroby, skladové hospodárstvo, distribučné centrá
202	dopravné zariadenia a služby, garáže
207	plochy fotovoltaičných elektrární
403	plochy výrobného územia a občianskej vybavenosti

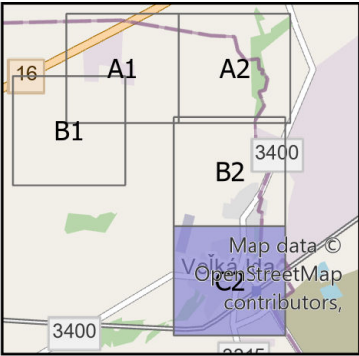

ÚZEMNÝ PLÁN OBCE VEĽKÁ IDA Zmeny a doplnky č. 7

Návrh na prerokovanie



Obstarávateľ: Obec Veľká Ida
Spracovateľ: Ing. arch. Martin Baloga, PhD.
Osoba odborne spôsobilá pre obstaranie ÚPP a ÚPD: Ing. arch. Miroslav Rohál
Dátum: júl 2025

SCHÉMA ZÁVÄZNÝCH ČASTÍ RIEŠENIA

M 1:5 000

Exportované: