


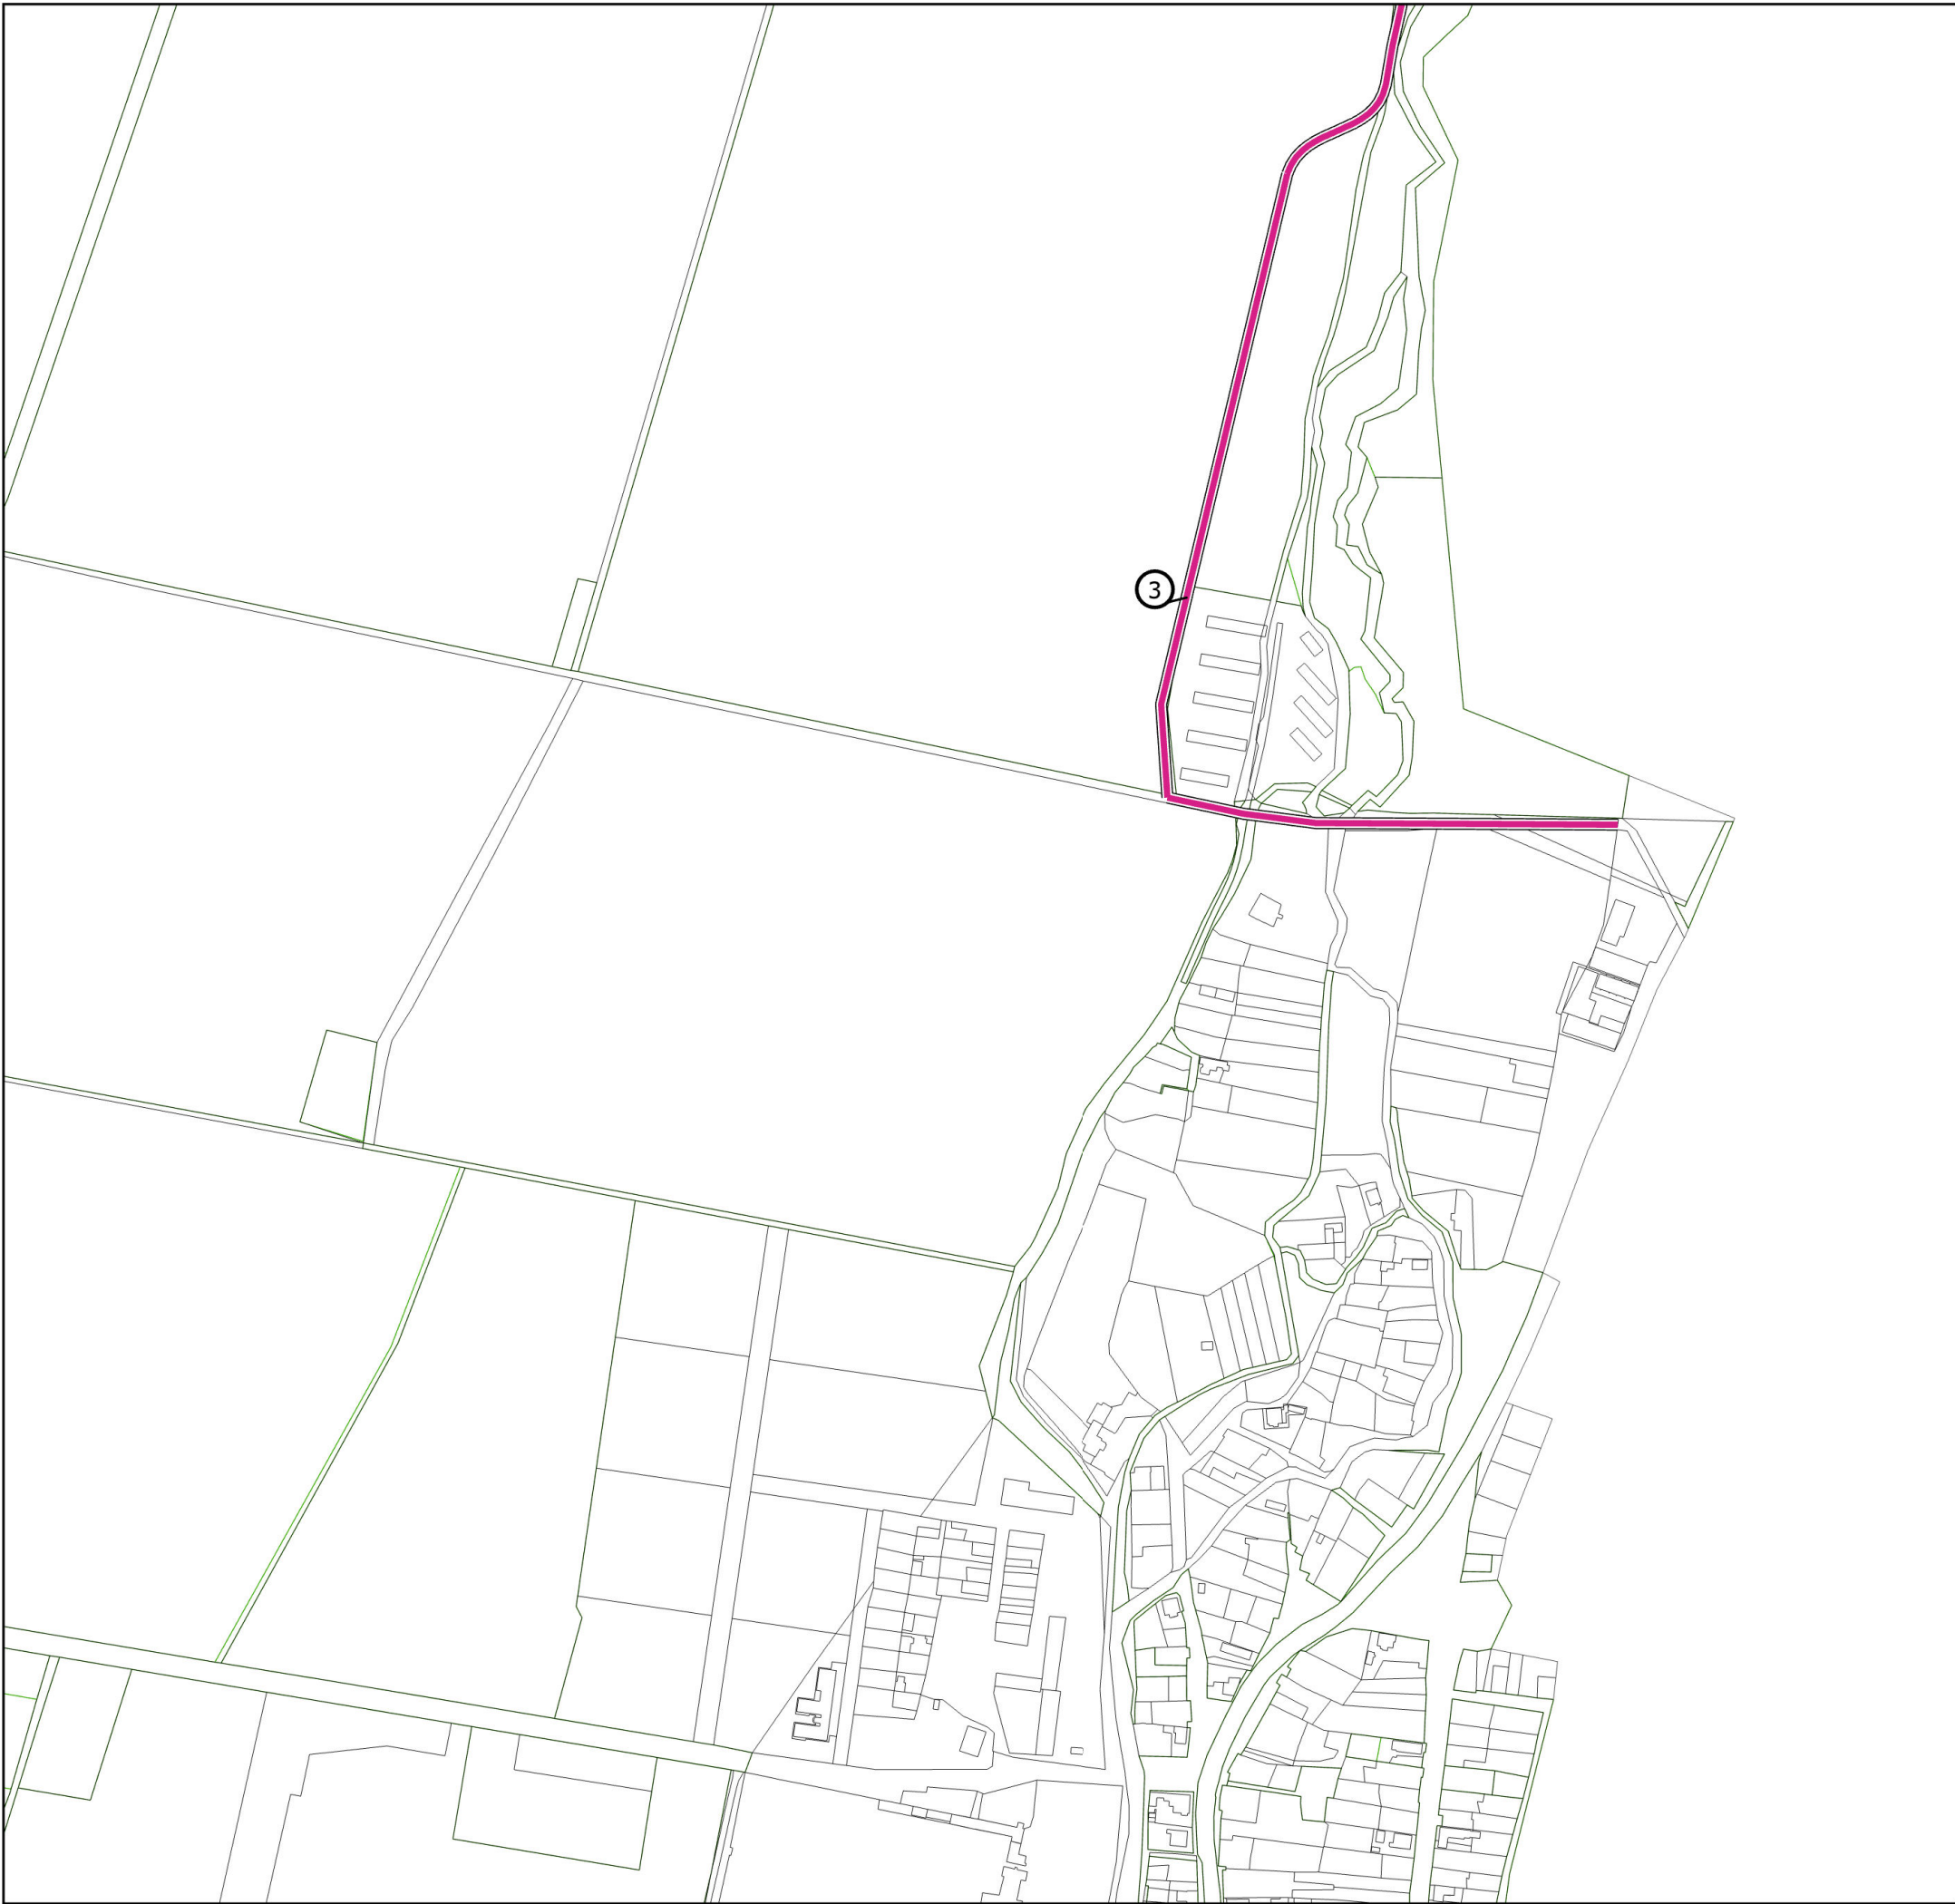

Legenda

Doprava a dopravné zariadenia

Hlavné prístupové a
obslužné
komunikácie,návrh


Parcely KNC

Parcely KNE

ZOZNAM VEREJNOPROSPEŠNÝCH STAVIEB

B) VEREJNÁ DOPRAVA

- ② JESTVUJÚCE CESTY III. TRIEDY
- ③ NAVRHOVANÉ MIESTNE KOMUNIKÁCIE VČÍTANE PRIDRUŽENÉHO PRIESTORU KOMUNIKÁCIE (PEŠÍ CHODNÍK, SPRIEVODNÁ ZELEN)
- ④ PEŠIE PRIESTRANSTVÁ, VEREJNÁ ZELEŇ, VEREJNÉ PARKOVISKÁ

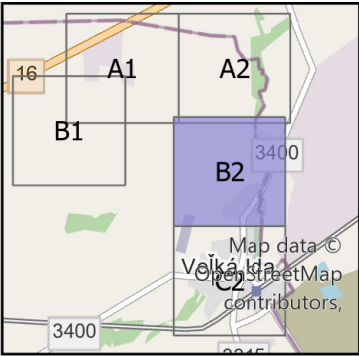

ÚZEMNÝ PLÁN OBCE VEĽKÁ IDA Zmeny a doplnky č. 7

Návrh na prerokovanie



Obstarávateľ: Obec Veľká Ida
Spracovateľ: Ing. arch. Martin Baloga, PhD.
Osoba odborne spôsobilá pre obstaranie ÚPP a ÚPD: Ing. arch. Miroslav Roháč
Dátum: júl 2025

**SCHÉMA VEREJNOPROSPEŠNÝCH STAVIEB
A ASANÁCII**

M 1:5 000

Exportované: