


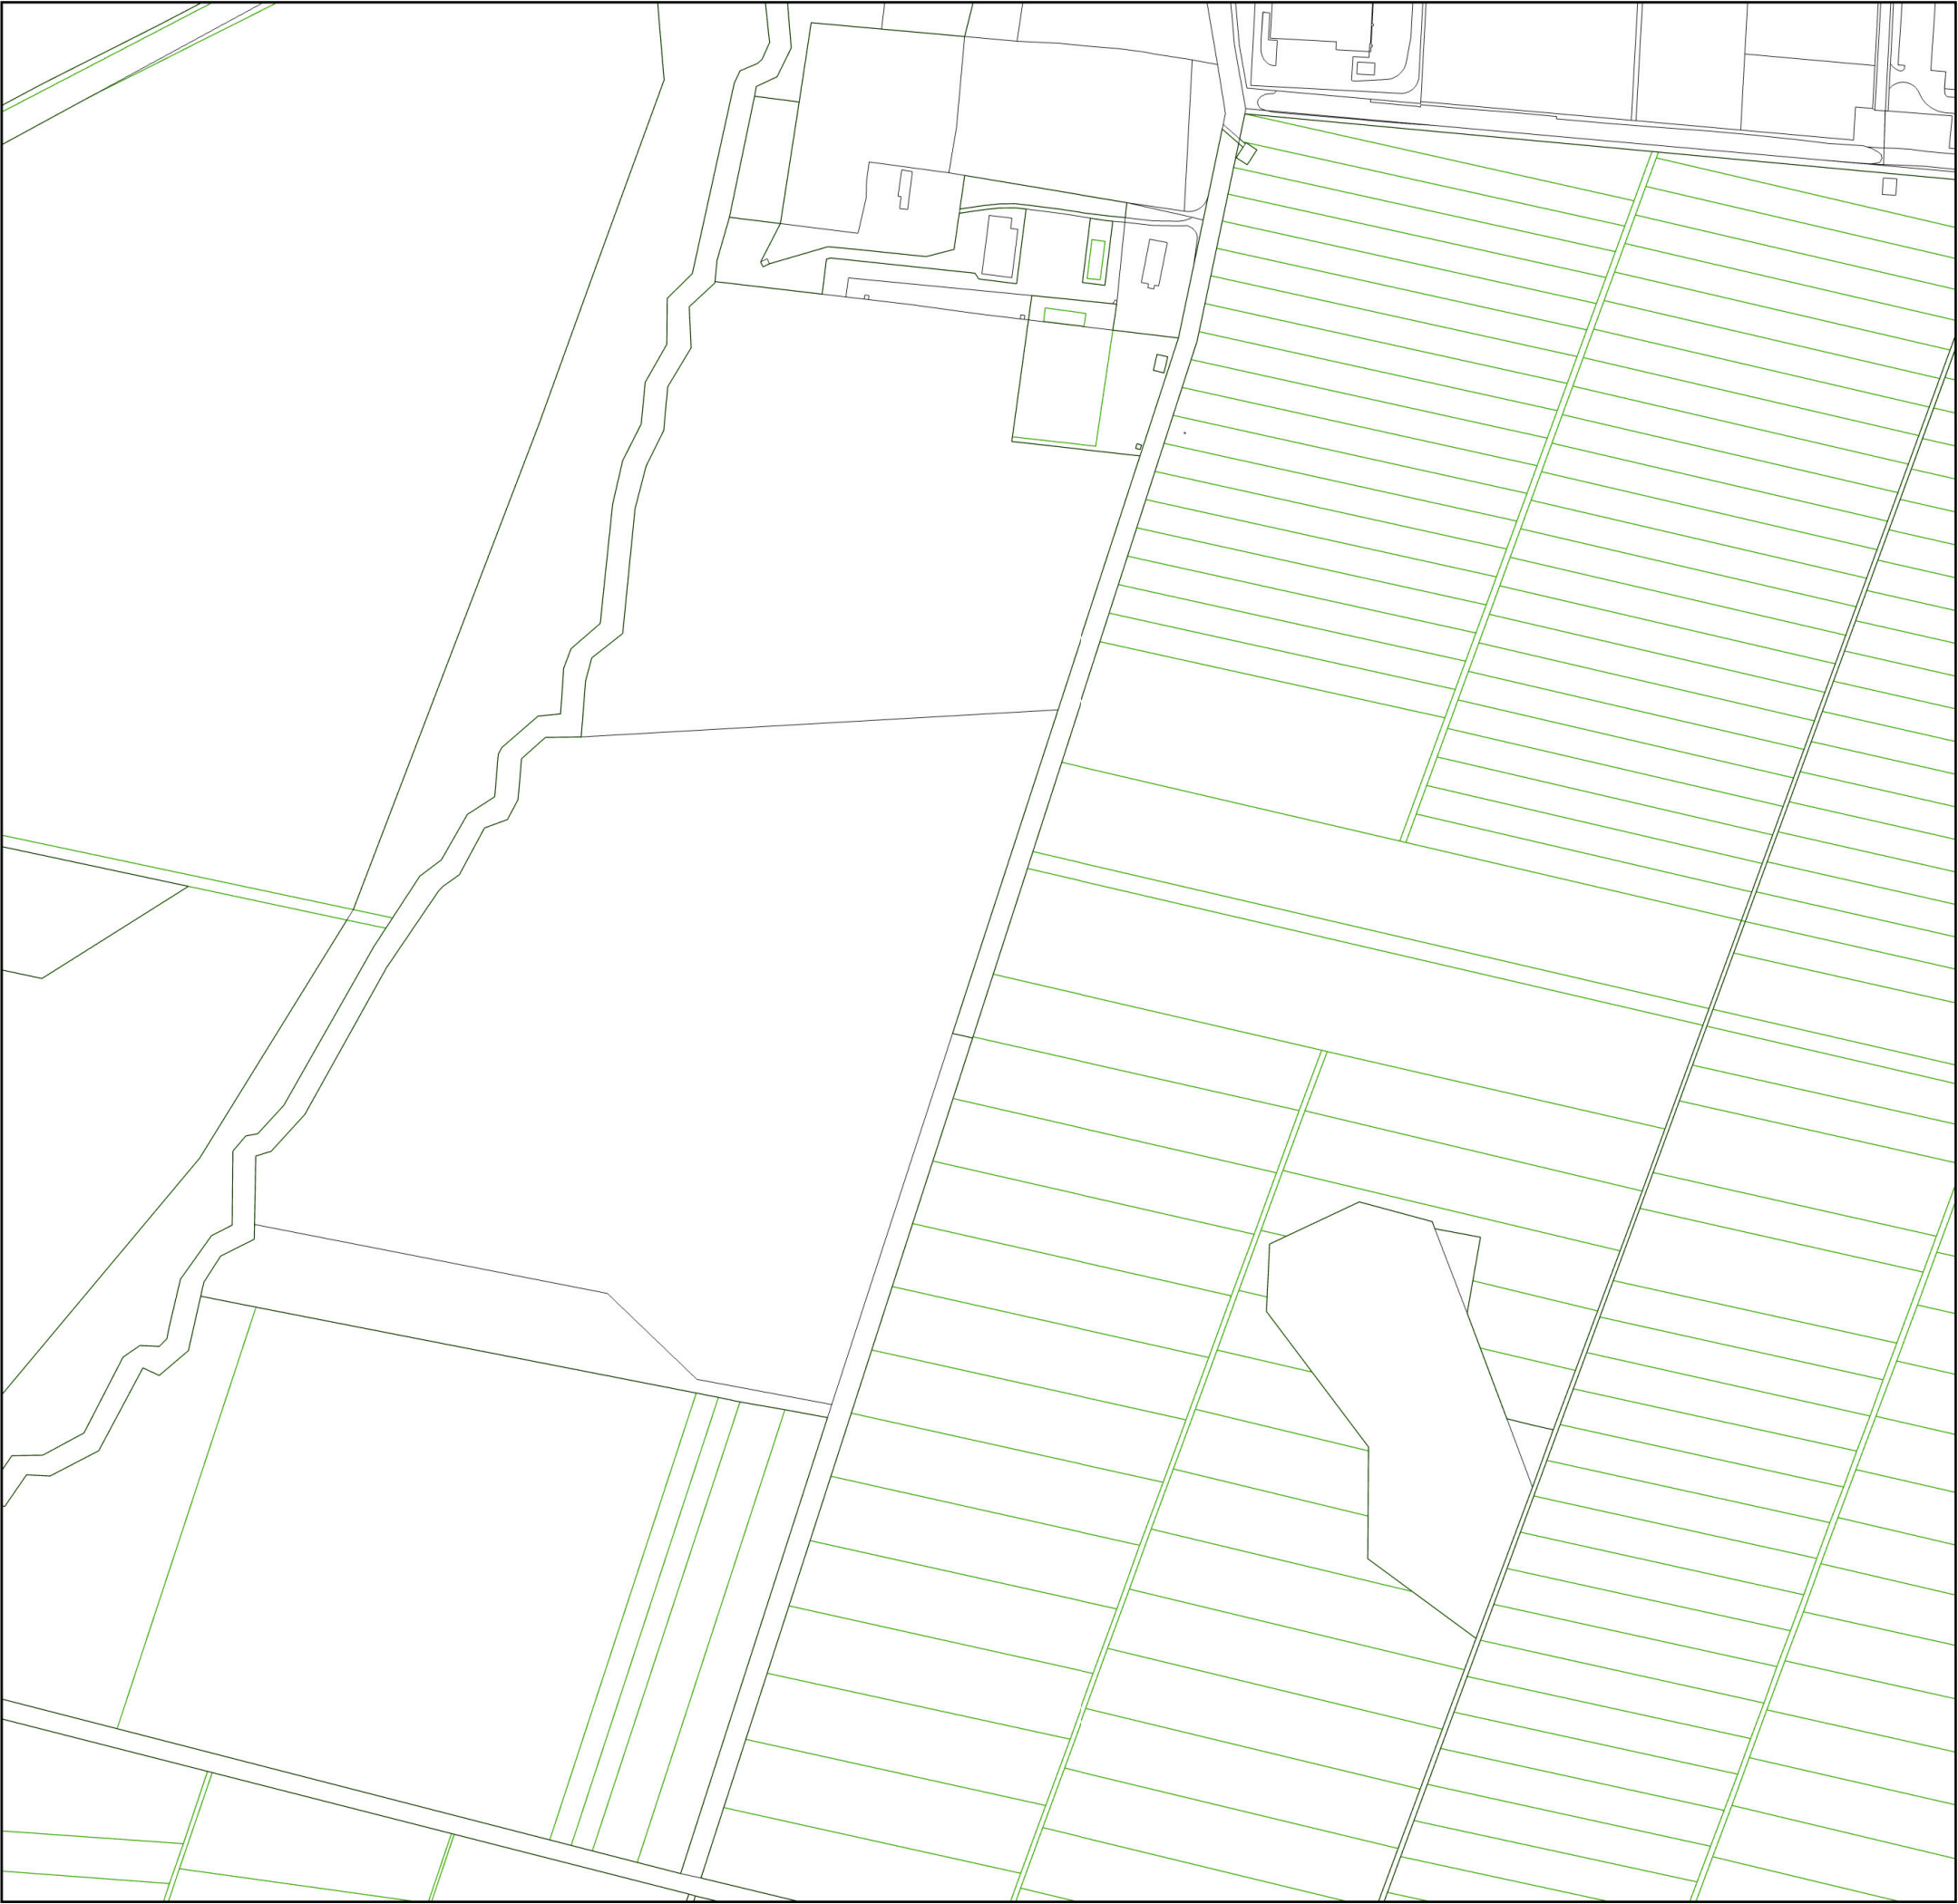

VEREJNOPROSPEŠNÉ STAVBY - ZaD ÚPN VÚC KOŠICKÉHO KRAJA 2009

2) ŽELEZNIČNÁ DOPRAVA

- 2.3) ZDVOJKOLAJNENIE A ELEKTRIFIKÁCIA JUŽNÉHO MAGISTRÁLNEHO ŤAHU V ÚSEKU RIMAVSKÁ SOBOTA - PLEŠÍVEC - ROŽNAVA - MOLDAVA NAD BODVOU - KOŠICE. (ZNAČENIE V GRAFIKE 11)
- 2.4) STAVBA VYSOKORÝCHLOSTNEJ TRATE BRATISLAVA - ZVOLEN - KOŠICE - HRANICA S UA (OZNAČENIE V GRAFIKE 12)

5) NADRADENÁ TECHNICKÁ INFRAŠTRUKTÚRA

- 5.2) STAVBY PREVODOV VODY
- 5.2.1) HORNÁD (TRSTENÁ PRI HORNÁDE) BODVA (GOMBOŠSKÝ KANÁL) 13 MIMO GRAFICKEJ SCHEMY
- 5.6) REKONŠTRUKCIA, VÝSTAVBA HRÁDZI ALEBO ÚPRAVA KORÝT TOKOV V LOKALITÁCH
- 5.6.1) NA TOKU IDA OD ÚSTIA PO ZAÚSTENIE CESTICKÉHO POTOKA 14 MIMO GRAFICKEJ SCHEMY

ZOZNAM VEREJNOPROSPEŠNÝCH STAVIEB

A) SOCIÁLNA INFRAŠTRUKTÚRA

- 1 JESTVUJÚCE ZARIADENIA SOCIÁLNEJ INFRAŠTRUKTÚRY (ZŠ, MŠ, STREDNÉ ŠKOLSTVO, SOCIÁLNE ZARIADENIA) NIE SÚKROMNÉHO CHARAKTERU

B) VEREJNÁ DOPRAVA

- 2 JESTVUJÚCE CESTY III. TRIEDY
- 3 NAVRHOVANÉ MIESTNE KOMUNIKÁCIE VČÍTANE PRIDRUŽENÉHO PRIESTORU KOMUNIKÁCIE (PEŠÍ CHODNÍK, SPRIEVODNÁ ZELEŇ)
- 4 PEŠIE PRIESTRANSTVÁ, VEREJNÁ ZELEŇ, VEREJNÉ PARKOVISKÁ

C) TECHNICKÉ VYBAVENIE ÚZEMIA


C1) VODNÉ HOSPODÁRSTVO

- 5 NAVRHOVANÝ VODOVOD
- 6 NAVRHOVANÁ SPLAŠKOVÁ TLAKOVÁ A GRAVITAČNÁ KANALIZÁCIA
- 7 NAVRHOVANÉ ČERPACIE STANICE KANALIZÁCIE
- 8 ÚPRAVA, REGULÁCA TOKU IDA

C2) ENERGETIKA

- 9 NAVRHOVANÉ 22 KV VONKAJŠIE ELEKTRICKÉ VEDENIA
- 10 NAVRHOVANÉ 22 KV KÁBLOVÉ ELEKTICKÉ VEDENIA
- 11 NAVRHOVANÉ TRANSFORMAČNÉ STANICE
- 13 NAVRHOVANÝ STL PLYNOVOD
- 14 NAVRHOVANÉ MIESTNE TELEKOMUNIKAČNÉ KÁBLOVÉ VEDENIA V ZEMI

 PLOCHY NAVRHOVANÉ NA ASANÁCIU

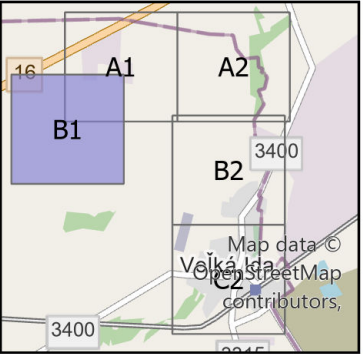

ÚZEMNÝ PLÁN OBCE VEĽKÁ IDA v znení ZD č. 6

Návrh na prerokovanie

Obstarávateľ: Obec Veľká Ida
Spracovateľ: Ing. arch. Martin Baloga, PhD.
Osoba odborne spôsobilá pre obstaranie ÚPP a ÚPD: Ing. arch. Miroslav Rohál
Dátum: júl 2025

SCHÉMA VEREJNOPROSPEŠNÝCH STAVIEB A ASANÁCIÍ

M 1:5 000



Exportované: