


ZMENA č. 4 ÚPN OBCE V. IDA ČASŤ FRANTIŠKOV DVOR M 1 : 5 000

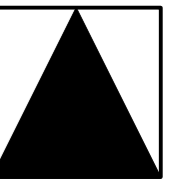


LEGENDA

A./ HRANICE A OCHRANNÉ PÁSMA

STAV



NÁVRH

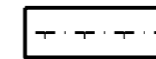

OCHRANNÉ PÁSMA VŠETKÝCH DRUHOV

B./ FUNKČNÉ VYUŽITIE ÚZEMIA VÝROBNÉ ÚZEMIE

STAV



NÁVRH



PLOCHY SKLADOVÉHO HOSPODÁRSTVA A PRIEMYSELNEJ VÝROBY



TECHNICKÉ VYBAVENIE ÚZEMIA (ES 110/22 KV)

C./ VEREJNÁ CESTNÁ DOPRAVA



STAV




NÁVRH




MIESTNE KOMUNIKÁCIE FUNKČNEJ TRIEDY C1

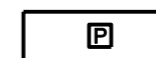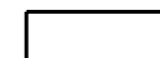

ÚROVŇOVÉ PARKOVISKÁ

 

HOSPODÁRSKE VSTUPY DO AREÁLOV VÝROBY

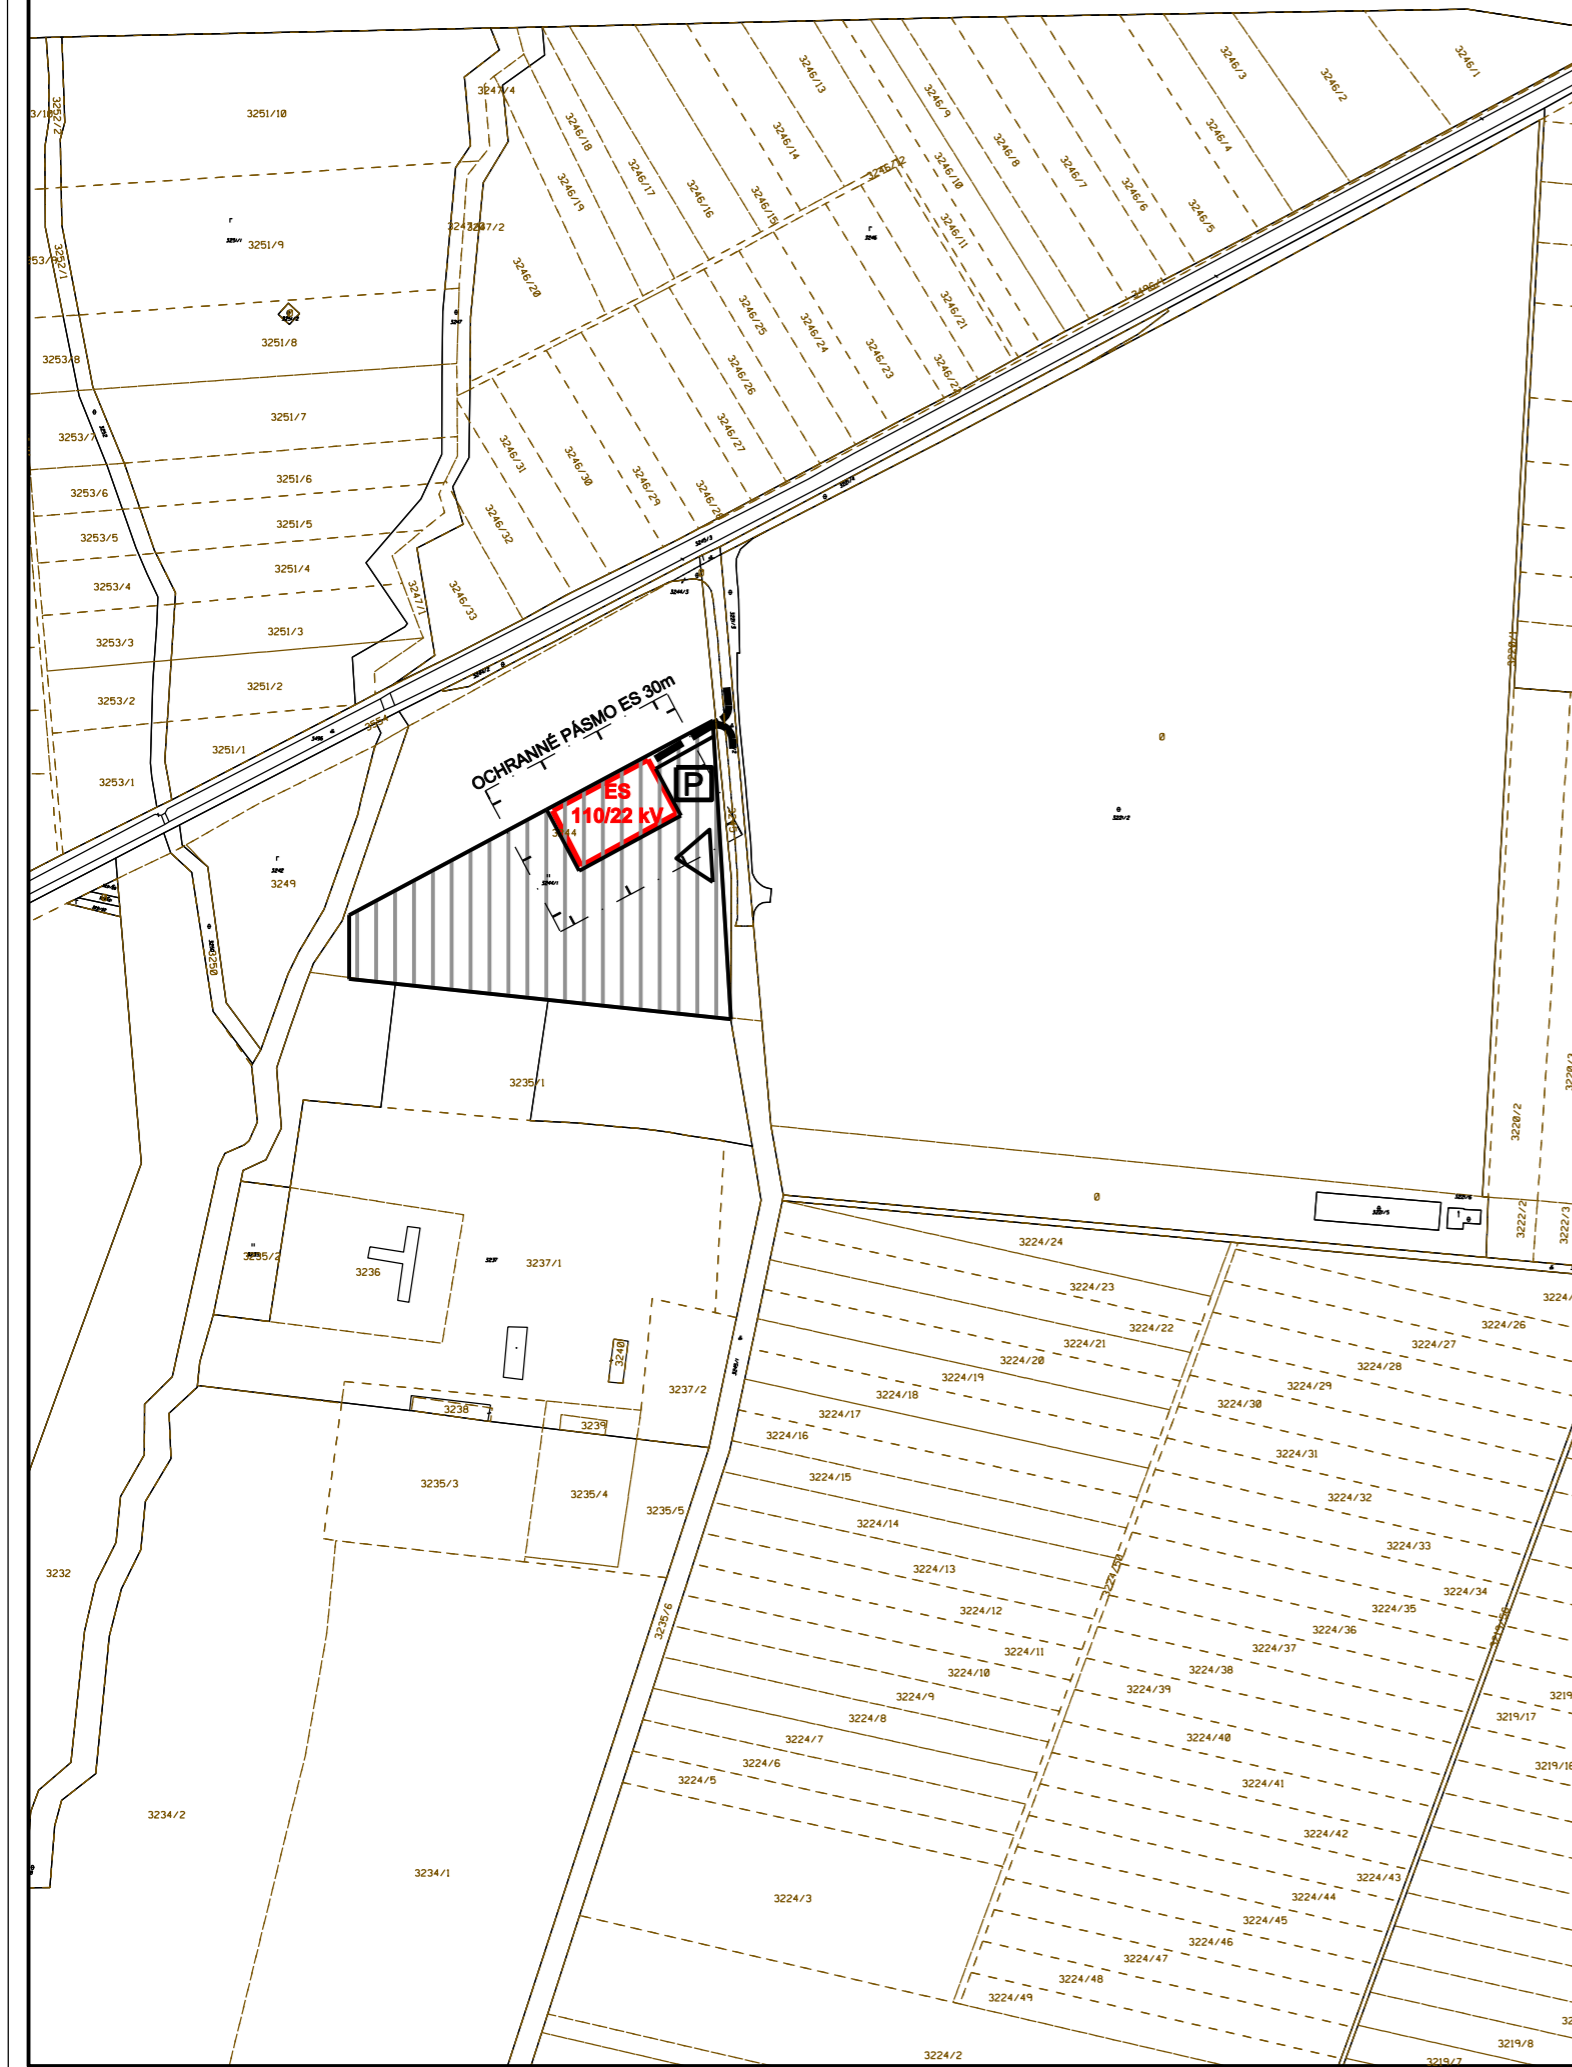

Osoba s odbornou spôsobilosťou pre obstarávanie ÚPP a ÚPD, Ing. Martin Hudec, reg.č.275

URBAN studio s.r.o.	URBANIZMUS-ÚZEMNÝ PLÁN-EKOLÓGIA-ŽIVOTNÉ PROSTREDIE Košice, Letná ul. č. 45, www.urban.sk, urban@urban.sk	dátum spracovania: 12/2016
názov dokumentácie:	ZMENA č. 4 ÚPN OBCE V. IDA ČASŤ FRANTIŠKOV DVOR	číslo výkresu:
názov výkresu:	VÝKRES č. 1 KOMPLEXNÝ VÝKRES č. 2 NÁVRH VEREJNEJ DOPRAVY	1, 2
autor: ING.ARCH. D. HUDEC	projektanti: ING. ŠKODA, ING. PRIŠČÁK, ING. DROTÁROVÁ	mierka: 1:5000
ARCHIGRAPH STUDIO	grafika: Bc. Matúš Veľas ARCHITEKTONICKO-GRAFICKÉ ŠTÚDIO, Letná 45, 040 01 Košice	