




ZMENA č. 4 ÚPN OBCE V. IDA ČASŤ FRANTIŠKOV DVOR M 1 : 5 000

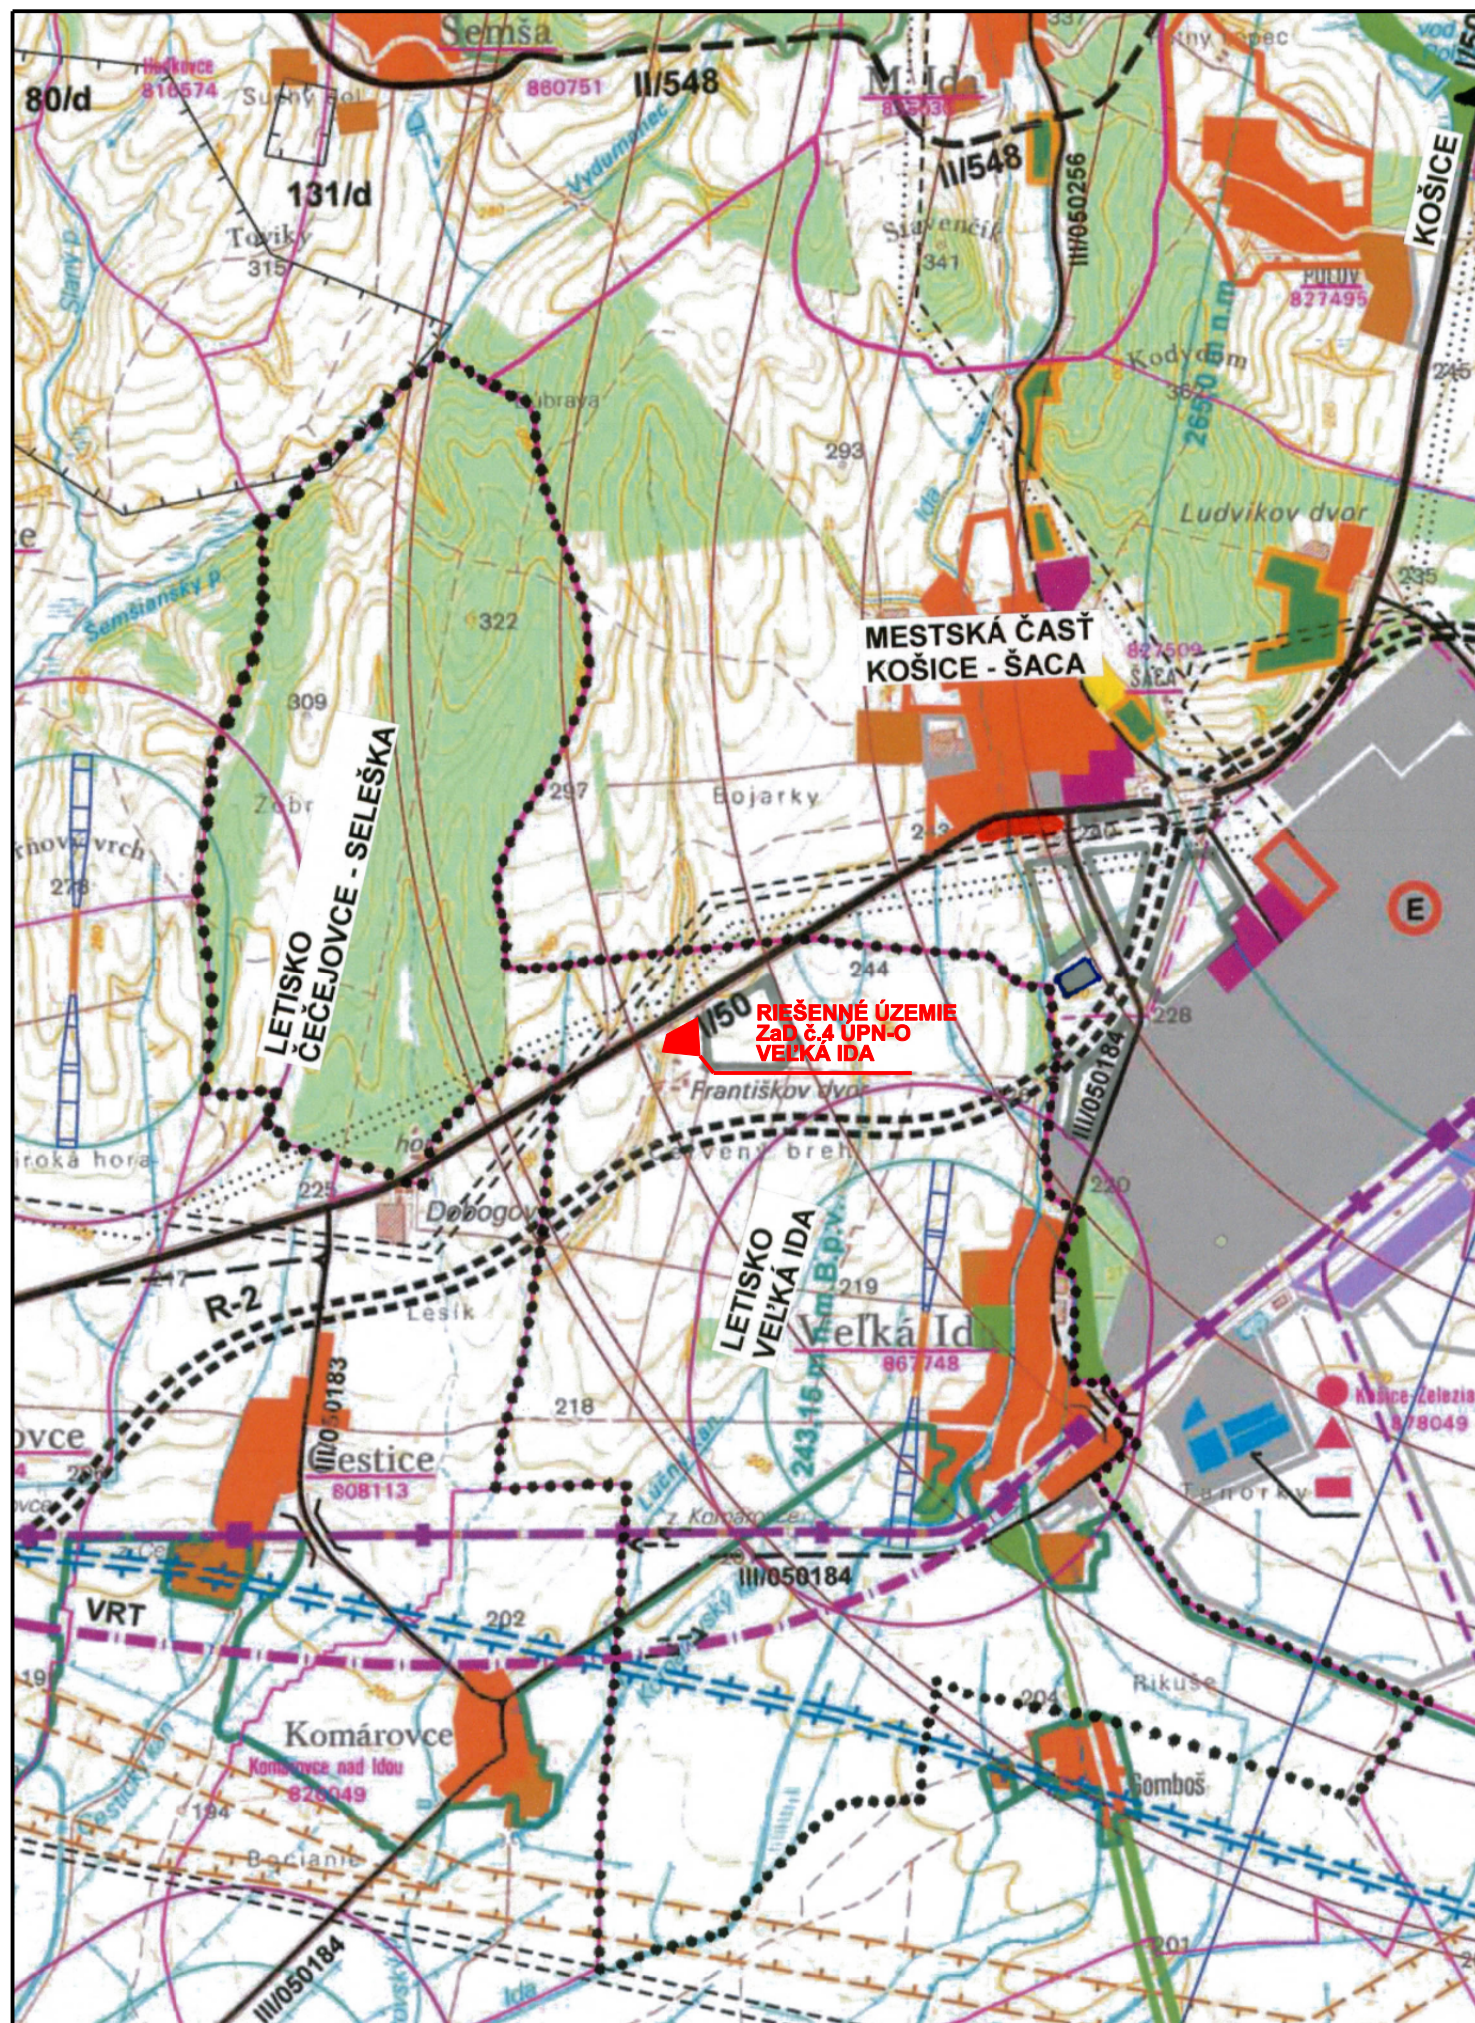

LEGENDA

STAV	NÁVRH	
		HRANICA K. Ú. VEĽKÁ IDA
		CESTA I. TRIEDY
		CESTY II. A III. TRIEDY
		RÝCHLOSTNÉ CESTY
		HLAVNÉ ŽELEZNIČNÉ TRATE
		VYSOKORÝCHLOSTNÁ ŽELEZNIČNÁ TRAT'
		LETISKÁ
		ENERGETICKÉ KORIDORY
		OBYTNÉ ÚZEMIE
		VÝROBNÉ ÚZEMIE
		OBYTNÉ ÚZEMIE PLOCHY VEREJNEJ OBČIANSKEJ VYBAVENOSTI
		OBYTNÉ ÚZEMIE PLOCHY VEREJNEJ ZELENÉ
		TECHNICKÉ VYBAVENIE ÚZEMIA COV

Osoba s odbornou spôsobilosťou pre obstarávanie ÚPP a ÚPD, Ing. Martin Hudec, reg.č.275

URBAN studio s.r.o.	URBANIZMUS-ÚZEMNÝ PLÁN-EKOLÓGIA-ŽIVOTNÉ PROSTREDIE Košice, Letná ul. č. 45, www.urban.sk, urban@urban.sk	dátum spracovania: 12/2016
názov dokumentácie:	ZMENA č. 4 ÚPN OBCE V. IDA ČASŤ FRANTIŠKOV DVOR	číslo výkresu: 7
názov výkresu:	ŠIRŠIE VZŤAHY NÁVRH ZÁUJMOVÉHO ÚZEMIA	
autor: ING.ARCH. D. HUDEC	projektanti: ING. ŠKODA, ING. PRIŠČÁK, ING. DROTÁROVÁ	
ARCHIGRAPH STUDIO	grafika: Bc. Matúš Vefas ARCHITEKTONICKO-GRAFICKÉ ŠTÚDIO, Letná 45, 040 01 Košice	mierka: 1:50000