

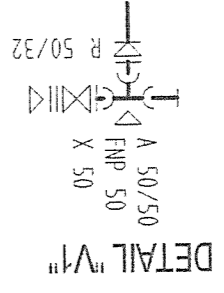


DVK-ZTI PROJEKT ZIMNÁ 119 STARÁ LUBOVŇA IČO: 0907 222 698		ZODP. PROJEKTANT Ing. PETER PETRILAK		VYPRACOVAL Ing. PETER PETRILAK		KRESLIL Ing. PETER PETRILAK	
INVESTOR: OBEC VEĽKÁ IDA/KOŠICE OKOLIE		Miesto stavby: VEĽKÁ IDA, okr. č. 3161/2		OKRES: KOŠICE-OKOLIE		NAZOV AKCIE: BYTOVÉ DOMY NIŽŠIEHO ŠTANDARDU	
FORMAT: 2x44		DATUM: 11/2010		PPSP+RP		ČS. ZÁKAZKY: 92	
CĽS. KÓPIE: 92		ARCH. ČÍSLO: 11/2010		C. VYKR. 01		MIERKA: 1:500	
SITUÁCIA		OBSAH VYKRESU:					

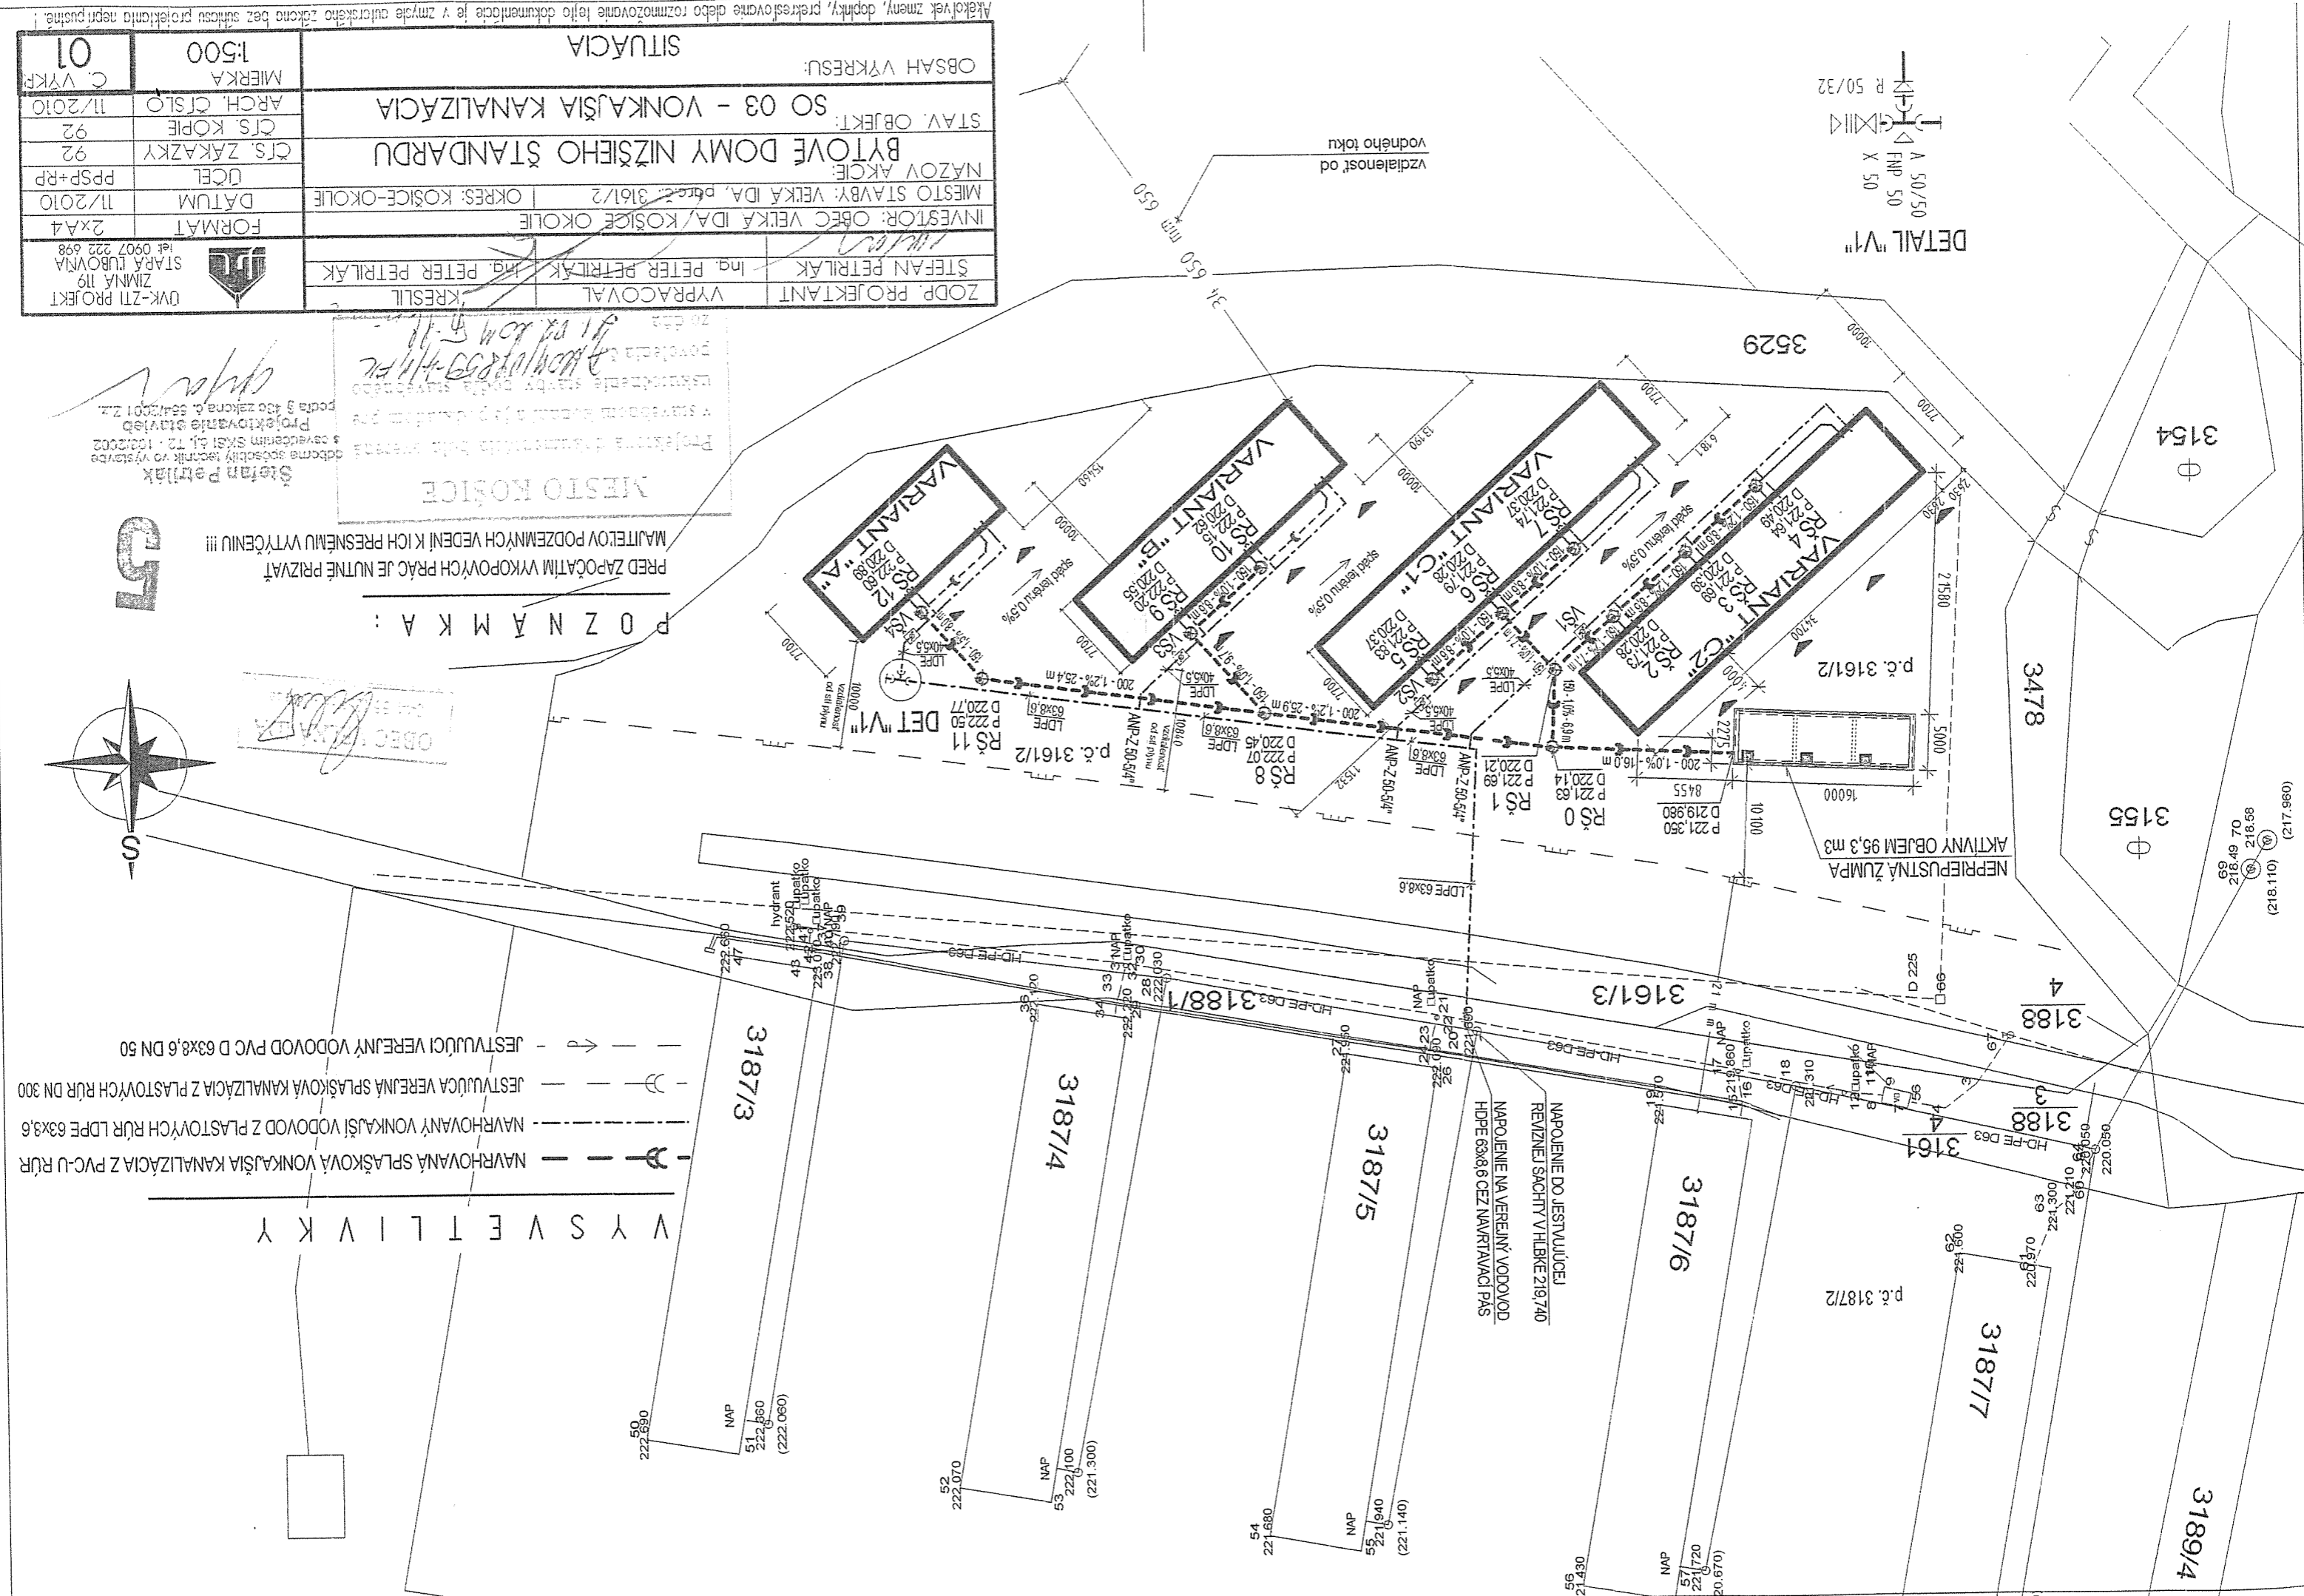

POZNÁMKA:
 PRED ZAPOČATÍM VYKOPOVÝCH PRÁČ JE NUTNÉ PRIZVÁŤ MAJITEĽOV PODZEMNÝCH VEDENÍ K ICH PRESNEMU VYTYČENIU !!!
 Projektanta a vypracovateľa môže presvedčiť o zodpovednosti stavby podľa súvisiaceho usmernenia a podľa požiadaviek pre vypracovanie stavby. Projektovanie stavieb podľa § 43o zákona č. 554/2001 Z.z. a vyhl. č. 182/2002 Z.z. o činnosti inžinierov a o činnosti inžinierov v odbore spoločný inžinier vo výstavbe
 Štefan Petrilač
 Ing. PETER PETRILAK

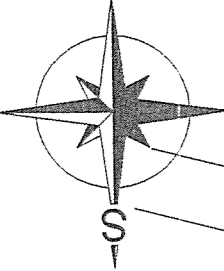

VYSVETLIVKY

- NAVRHOVANÁ SPLAŠKOVÁ VONKAŠIA KANALIZÁCIA Z PVC-U RÜR
- NAVRHOVANÝ VONKAŠÍ VODOVOD Z PLASTOVÝCH RÜR LDPE 63x3,6
- JESTVUJÚCA VEREJNÁ SPLAŠKOVÁ KANALIZÁCIA Z PLASTOVÝCH RÜR DN 300
- JESTVUJÚCI VEREJNÝ VODOVOD PVC D 63x3,6 DN 50

Štefan Petrilač
 Ing. PETER PETRILAK
 IČO: 0907 222 698