

MONTÁŽNE TABULKY - NN vedenie VSE - Projektový odbor, 27.10.2020
 Vodič : NFA2X 4x120 Základné mech.napätie 10°C : 10[MPa]
 Námrazová oblasť : ľahká Zvolené mech.napätie 10°C : 8[MPa]

Rozpätie [m]	PRIEHYBY [m]								
	-30°C	-20°C	-5°C	0°C	10°C	20°C	30°C	40°C	-5°C·z
34.00	0.25	0.35	0.49	0.54	0.61	0.69	0.75	0.81	0.54
35.00	0.29	0.39	0.53	0.57	0.65	0.72	0.79	0.85	0.57
40.00	0.48	0.59	0.73	0.77	0.85	0.92	0.99	1.06	0.77
41.00	0.53	0.63	0.77	0.81	0.89	0.97	1.04	1.10	0.81

Vodič : NFA2X 4x70 Základné mech.napätie 10°C : 10[MPa]
 Námrazová oblasť : ľahká Zvolené mech.napätie 10°C : 8[MPa]


Rozpätie [m]	PRIEHYBY [m]								
	-30°C	-20°C	-5°C	0°C	10°C	20°C	30°C	40°C	-5°C·z
31.00	0.21	0.29	0.43	0.47	0.54	0.61	0.67	0.73	0.48
38.00	0.47	0.57	0.70	0.74	0.81	0.88	0.95	1.01	0.75
42.00	0.65	0.75	0.88	0.92	0.99	1.06	1.13	1.19	0.93

MONTÁŽNE TABULKY - DP vedenie VSE - Projektový odbor, 27.10.2020
 Vodič : NFA2X 4x35 Základné mech.napätie 10°C : 10[MPa]
 Námrazová oblasť : ľahká Zvolené mech.napätie 10°C : 8[MPa]

Rozpätie [m]	PRIEHYBY [m]								
	-30°C	-20°C	-5°C	0°C	10°C	20°C	30°C	40°C	-5°C·z
26.00	0.12	0.19	0.31	0.34	0.41	0.47	0.53	0.58	0.38

MONTÁŽNE TABULKY - VO vedenie VSE - Projektový odbor, 27.10.2020
 Vodič : NFA2X 2x25 Základné mech.napätie 10°C : 10[MPa]
 Námrazová oblasť : ľahká Zvolené mech.napätie 10°C : 9[MPa]

Rozpätie [m]	PRIEHYBY [m]								
	-30°C	-20°C	-5°C	0°C	10°C	20°C	30°C	40°C	-5°C·z
26.00	0.11	0.16	0.28	0.31	0.38	0.45	0.51	0.56	0.43
31.00	0.22	0.31	0.43	0.47	0.55	0.61	0.67	0.73	0.59
34.00	0.32	0.42	0.55	0.58	0.66	0.73	0.79	0.85	0.71
35.00	0.36	0.45	0.58	0.62	0.70	0.77	0.83	0.89	0.75
40.00	0.58	0.67	0.80	0.84	0.91	0.98	1.05	1.11	0.96
41.00	0.62	0.72	0.84	0.88	0.96	1.03	1.09	1.16	1.01
42.00	0.67	0.76	0.89	0.93	1.00	1.07	1.14	1.20	1.06

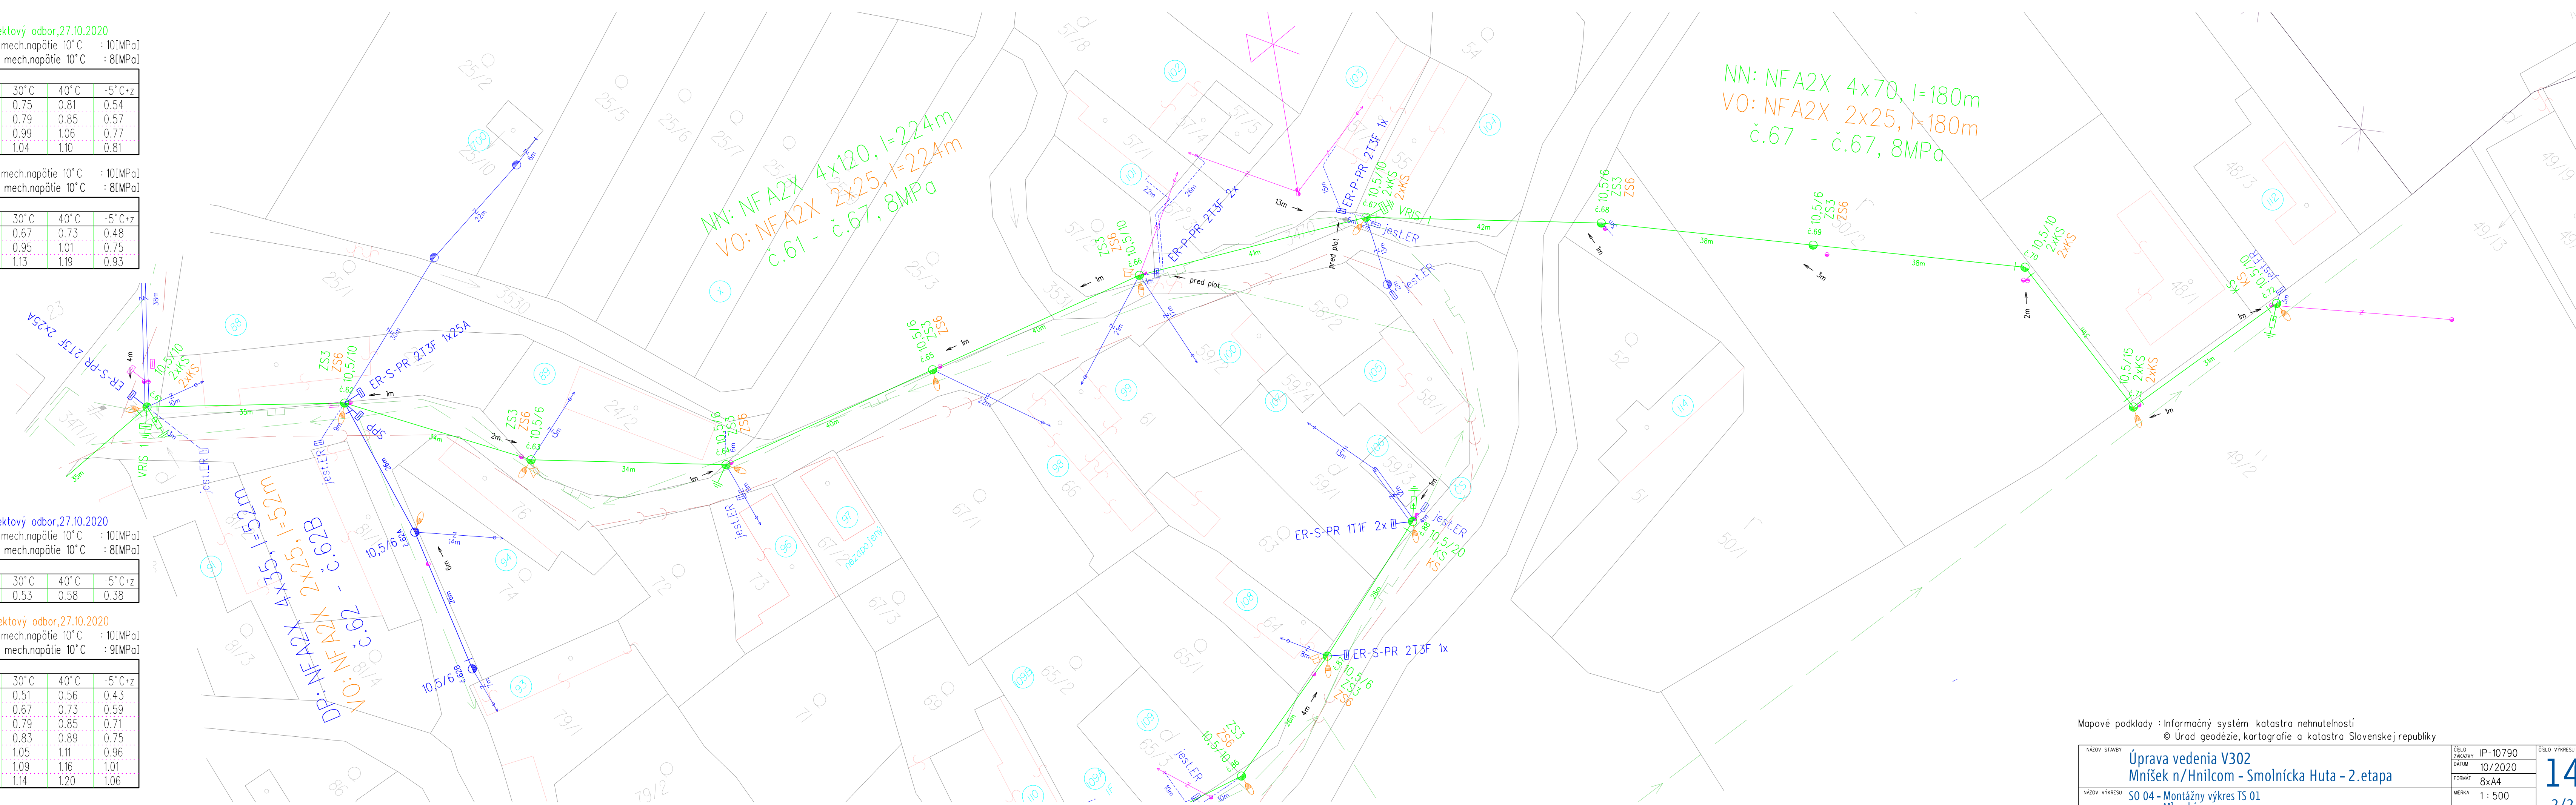

Mapové podklady : Informačný systém katastra nehnuteľností
 © Úrad geodézie, kartografie a katastra Slovenskej republiky

NAZOV STAVBY	Úprava vedenia V302	ČÍSLO STAVBY	IP-10790	ČÍSLO VÝKRESU	14
	Mníšek n/Hnilcom - Smolnícka Huta - 2.etapa	DATEM	10/2020		2/2
NAZOV VÝKRESU	SO 04 - Montážny výkres TS 01	FORMÁT	8xA4		
	Mlynská	MERKA	1:500		

© Východoslovenská energetika a.s., Úsek Energos, Odbor Projekt, Mlynská 31, 042 91 Košice tel.: +21 0155/610 2267 fax: +21 0155/610 2185 www.vse.sk - projekty@vse.sk