



ÚZEMNÝ PLÁN OBCE VELKÁ IDA - NÁVRH časť GOMBOŠ M 1 : 2 000

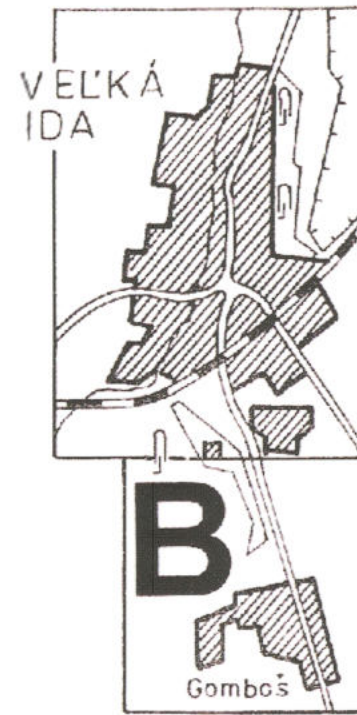


ZACHOVÁVANÁ A NAVRHOVANÁ OBČIANSKA VYBAVENOSŤ

- ① KULTÚRNY DOM
- ② DOM SMÚTKU
- ③ POTRAVINY, ZMIEŠANÝ TOVAR

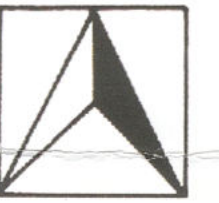

www.velkaida.uzemnyplan.sk

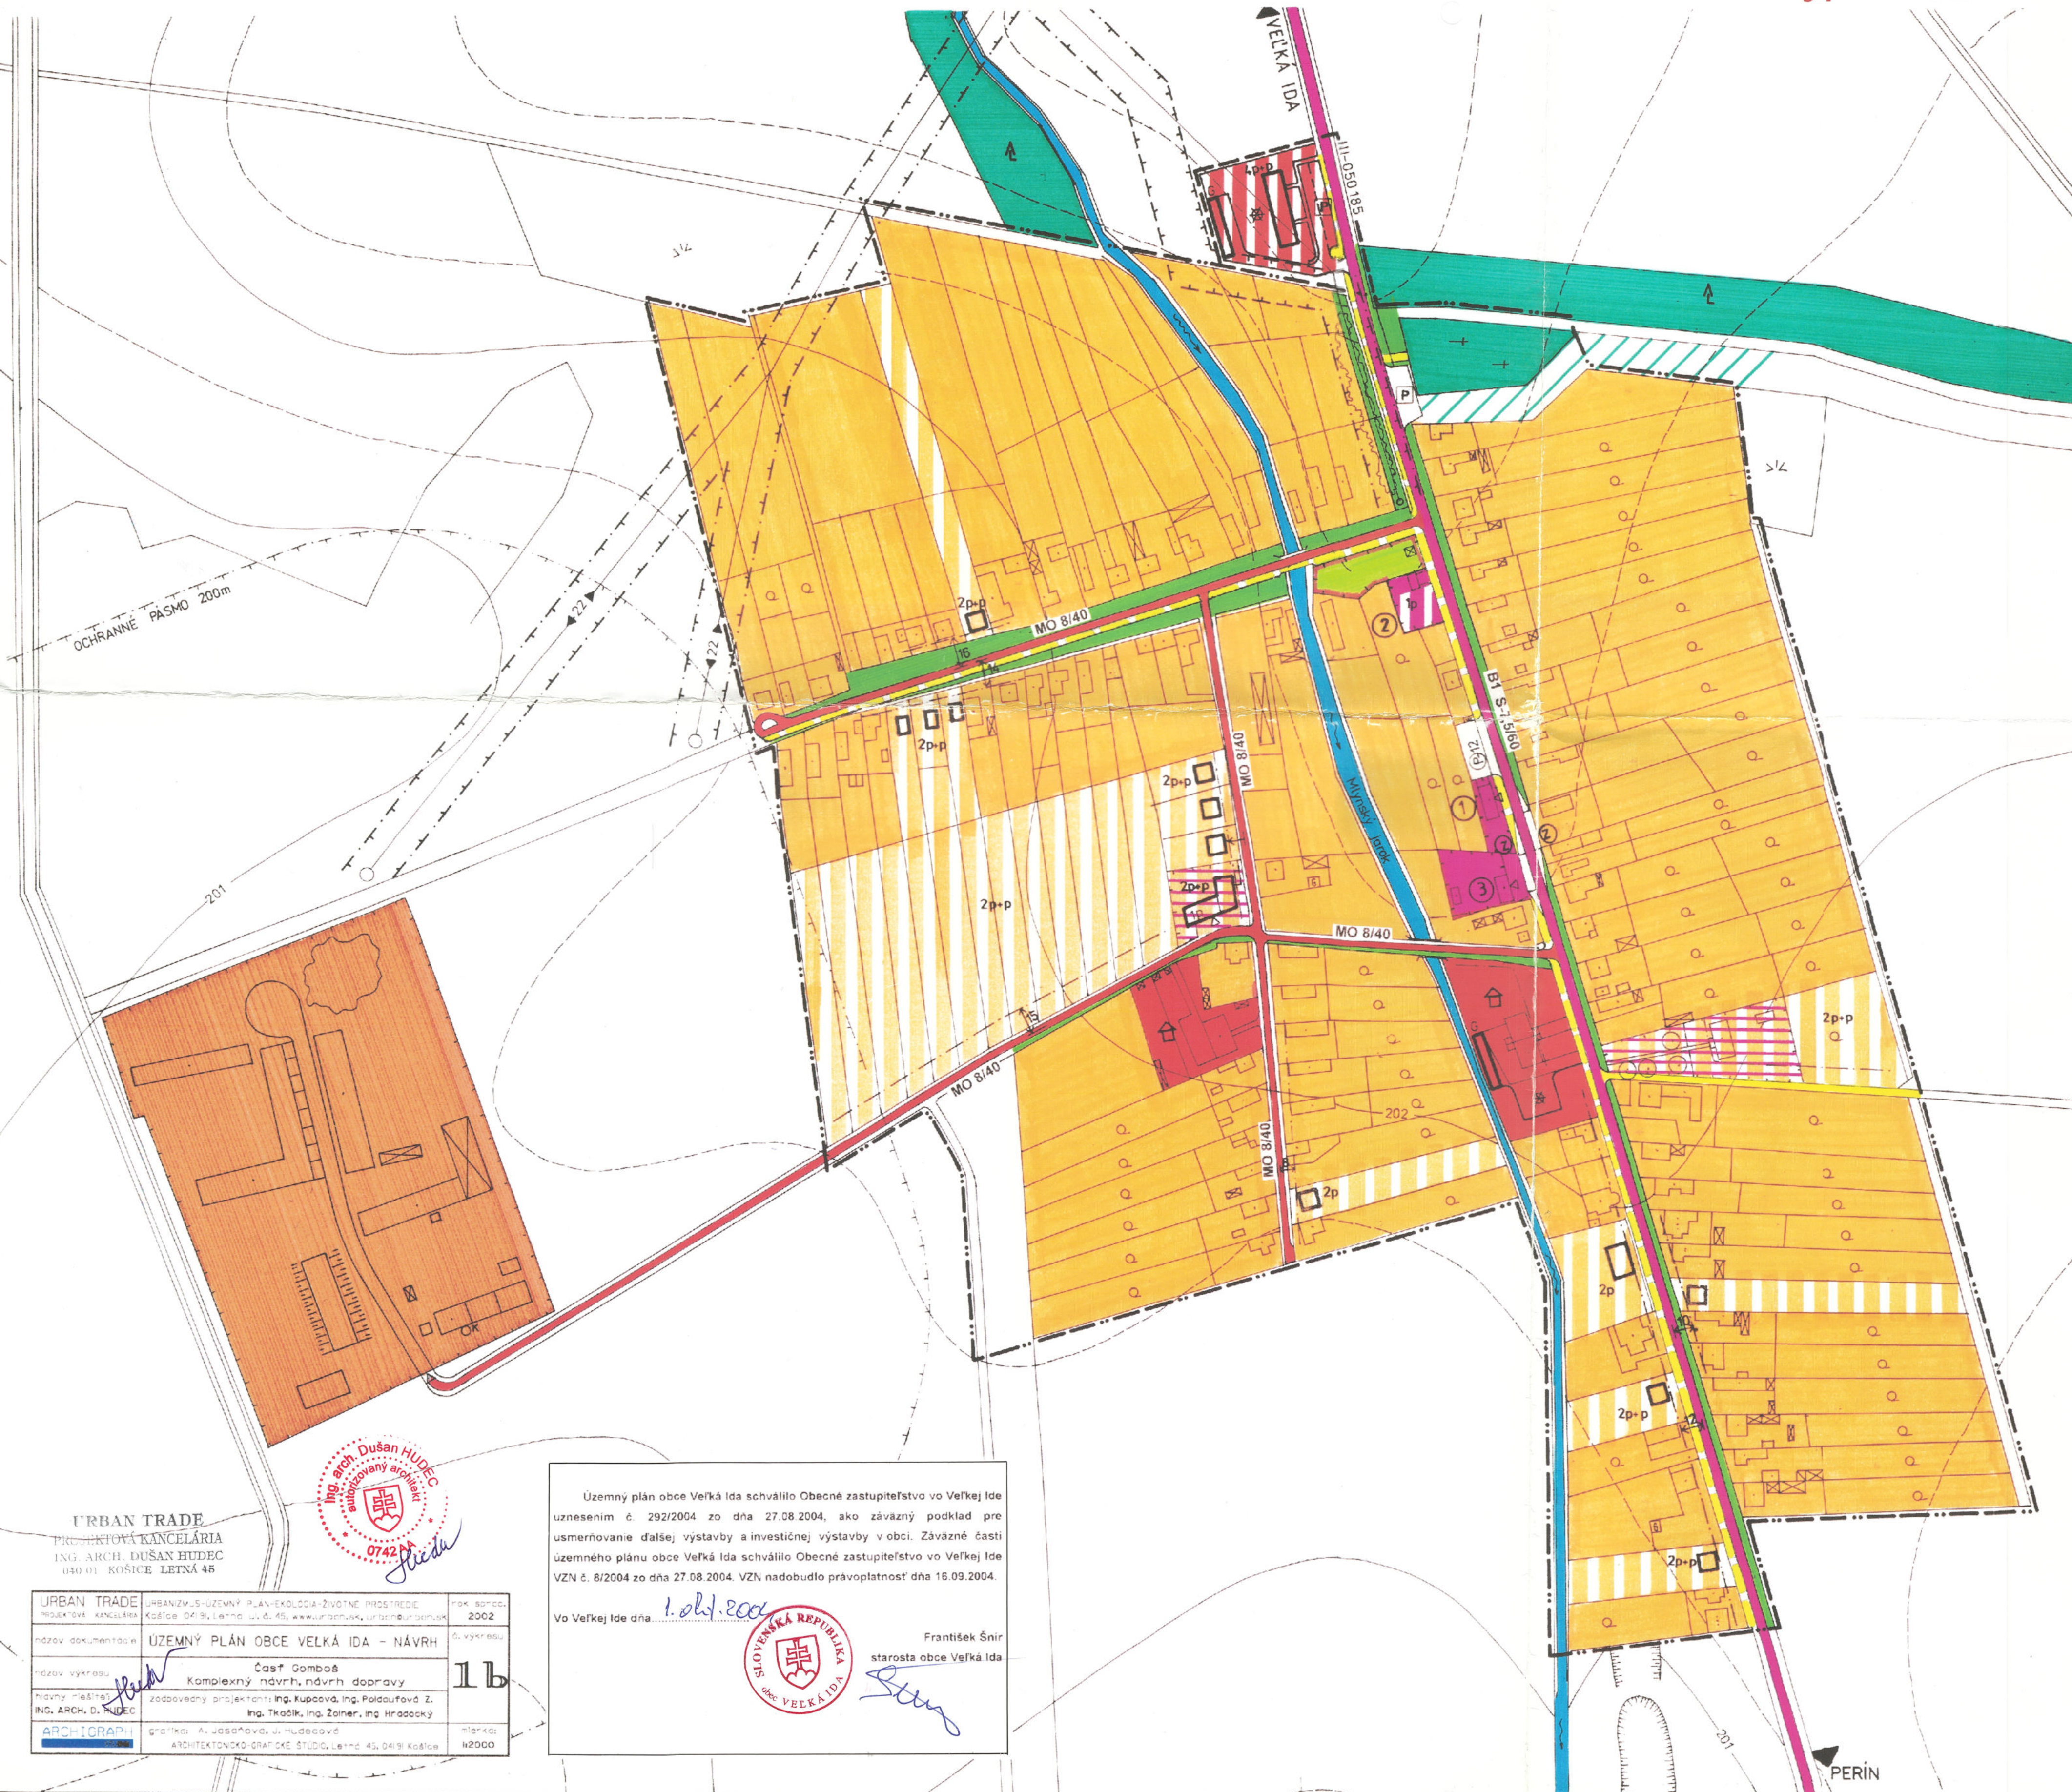

URBAN TRADE
PROJEKTOVÁ KANCELÁRIA
ING. ARCH. DUŠAN HUDEC
040 01 KOŠICE LETNÁ 45



Územný plán obce Veľká Ida schválilo Obecné zastupiteľstvo vo Veľkej Ide uznesením č. 292/2004 zo dňa 27.08.2004, ako záväzný podklad pre usmerňovanie ďalšej výstavby a investičnej výstavby v obci. Záväzné časti územného plánu obce Veľká Ida schválilo Obecné zastupiteľstvo vo Veľkej Ide VZN č. 8/2004 zo dňa 27.08.2004. VZN nadobudlo právoplatnosť dňa 16.09.2004.

Vo Veľkej Ide dňa: 1. október 2004

František Šnir
starosta obce Veľká Ida



URBAN TRADE	URBANIZM-ÚZEMNÝ PLÁN-ÉKOLÓGIA-ZIVOTNÉ PROSTREDIE	rok sprac.
PROJEKTOVÁ KANCELÁRIA	Košice 040 01, Letná ul. č. 45, www.urbanizmus.sk, urbanizmus@urbanizmus.sk	2002
názov dokumentu	ÚZEMNÝ PLÁN OBCE VELKÁ IDA - NÁVRH	č. výkresu
názov výkresu	časť Gomboš	1b
plátno, materiál	Komplexný návrh, návrh dopravy	
ING. ARCH. D. HUDEC	zodpovedný projektant: Ing. Kupačová, Ing. Poláčková, Z. Ing. Tkačík, Ing. Žolner, Ing. Hradecký	
ARCHIDRAPH	grafika: A. Jaseňová, v. Hudecová	škála: 1:2000
	ARCHITEKTONICKO-GRAFICKÉ STUDIO, Letná 45, 040 01 Košice	