


ÚPN OBCE VELKÁ IDA – NÁVRH ŠIRŠIE VZŤAHY M 1 : 50 000

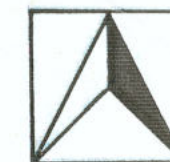

LEGENDA :

STAV	NÁVRH	
		Administratívno-správna hranica obce
		Okresná hranica

Funkčné plochy, Ochranná príroda

		Obytná plocha
		Priemyselná výroba a sklady
		Občianske vybavenie
		Dopravné plochy
		Polnohospodárske dvory a veľkofarmy
		Plochy rekreácie a turizmu
		Záhradkárske osady
		Verejná, vyhradená a ochranná zeleň
		Vyhlasená stavebná úzavera
		Koridory produktovodov
		Ochranné pásma všetkých druhov
		Prirodná rezervácia

Doprava a Dopravné zariadenia


		Rýchlostné komunikácie
		Cesty I. a II. triedy
		Cesty III. triedy
		Mimo úrovňové križovatky
		Dvojkoľajová železničná trať
		Širokorozchodná trať
		Vysokorychlostná trať
		Železničné vlečky
		Letiská
		Elektrifikácia železničných tratí
		Prevody vody Hornád - Bodva
		Prekladiská, terminál kombinovanej dopravy
		Odkalisko
		Skládka priemyselného odpadu
		Vyznamný zdroj znečistenia ovzdušia VSŽ a.s.
		Zdroj výroby elektrickej energie

Ing. MARTIN HUDEC
Osoba s odbornou spôsobilosťou
na spracovanie ÚPD a ÚPP
KONTAKT 0903 613 612



URBAN TRADE
PROJEKTOVÁ KANCELÁRIA
ING. ARCH. DUŠAN HUDEC
040 01 KOŠICE LETNÁ 45

URBAN TRADE PROJEKTOVÁ KANCELÁRIA	URBANIZMUS-ÚZEMNÝ PLÁN-EKOLÓGIA-ZIVOTNÉ PROSTREDIE Košice 041 91, Letná ul. č. 45, www.urban.sk, urban@urban.sk	rok sprac. 2002
názov dokumentácie	ÚZEMNÝ PLÁN OBCE VELKÁ IDA - NÁVRH	č. výkresu
názov výkresu	Širšie vzťahy	7
hlavný riešiteľ	zodpovedný projektant: Ing. Kupoová, Ing. Poldaufová Z. Ing. ARCH. D. HUDEC	mlierka: 1:50000
ARCHIGRAPH	grafika: A. Jasoňová, J. Hudecová ARCHITEKTONICKO-GRAFICKÉ ŠTÚDIO, Letná 45, 041 91 Košice	

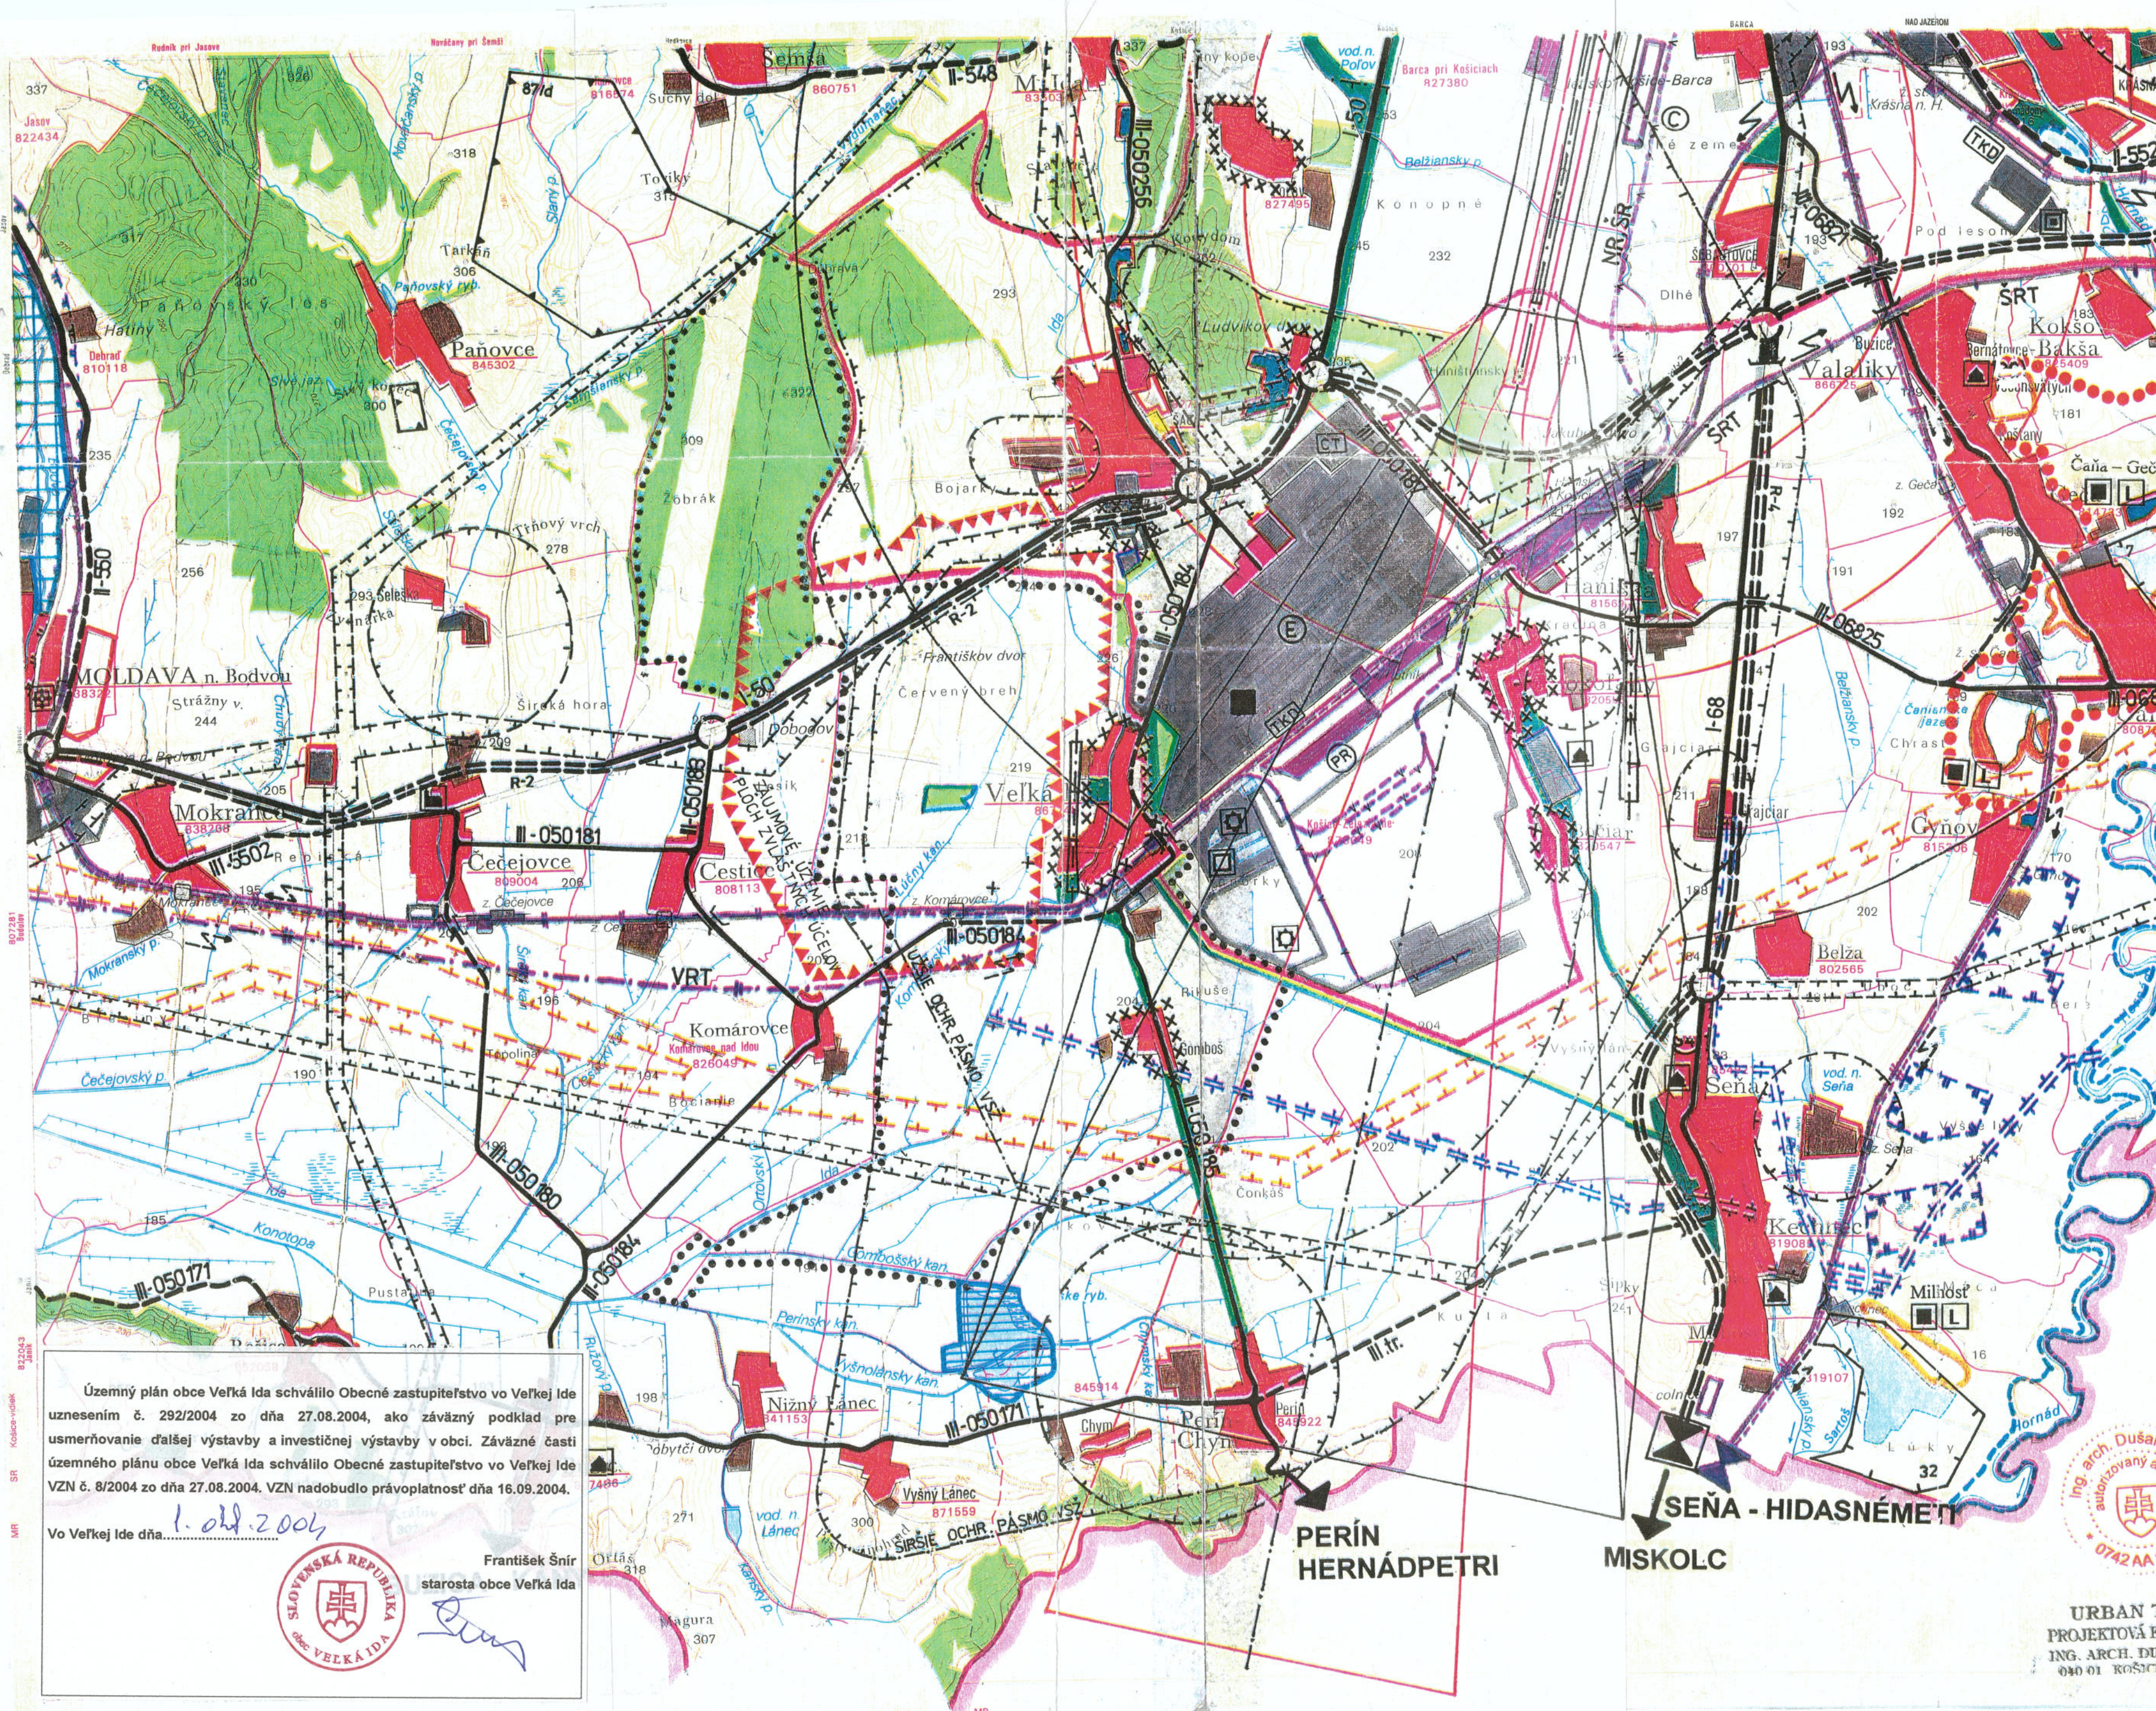

Územný plán obce Veľká Ida schválilo Obecné zastupiteľstvo vo Veľkej Ide uznesením č. 292/2004 zo dňa 27.08.2004, ako záväzný podklad pre usmerňovanie ďalšej výstavby a investičnej výstavby v obci. Záväzné časti územného plánu obce Veľká Ida schválilo Obecné zastupiteľstvo vo Veľkej Ide VZN č. 8/2004 zo dňa 27.08.2004. VZN nadobudlo právoplatnosť dňa 16.09.2004.

Vo Veľkej Ide dňa 1. októbra 2004



František Šnír
starosta obce Veľká Ida