


SCHÉMA VEREJNOPROSPEŠNÝCH STAVIEB A ASANÁCIÍ
ZaD č. 2 ÚPN OBCE VEĽKÁ IDA - NAVRH
ČISTOPIS
M 1 : 3 5000

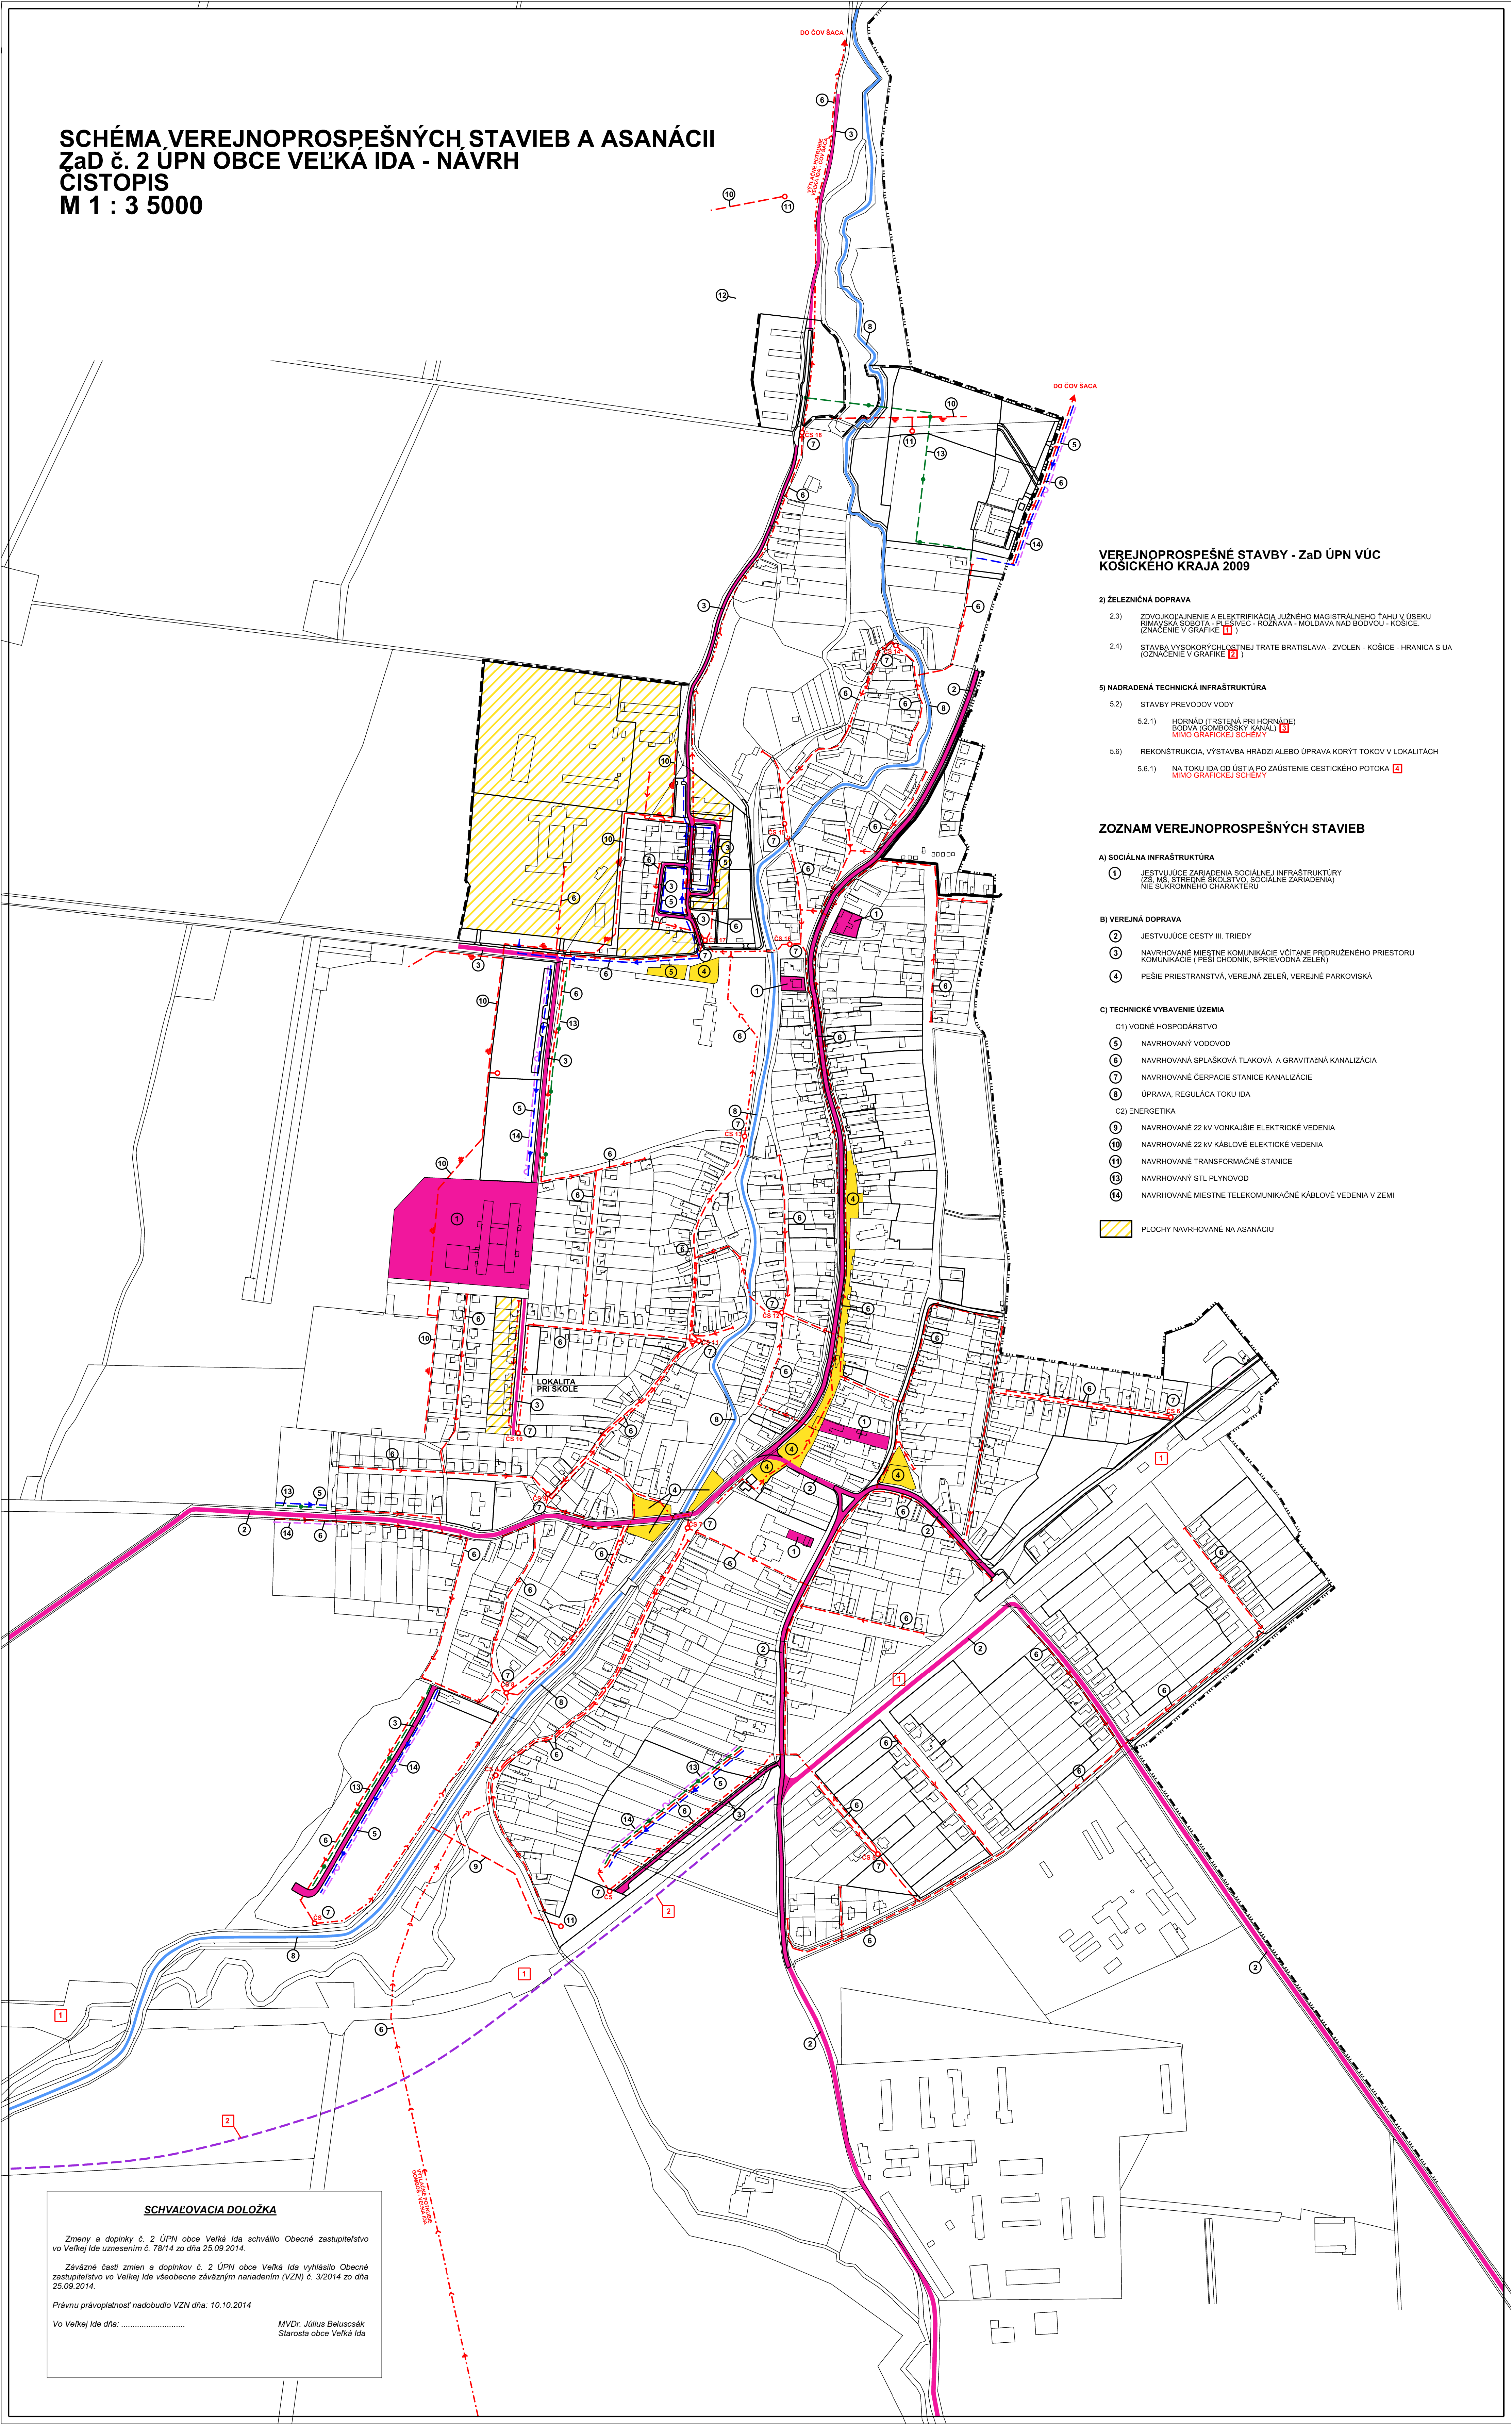

VEREJNOPROSPEŠNÉ STAVBY - ZaD ÚPN OBCE
KOŠICKÉHO KRAJA 2009

- 2) ŽELEZIČNÁ DOPRAVA
- 2.3) ZDVYKOVLAJNENIE A ELEKTRIFIKÁCIA JUŽNEHO MAGISTRÁLNEHO ŤAHU V ÚSEKU RIMAVSKÁ SOBOTA - PLESÍVEC - ROZŇAVA - MOLDAVA NAD BODVOU - KOŠICE. (ZNACENIE V GRAFIKE **1**)
- 2.4) STAVBA VYSOKORYCHLOSTNEJ TRATE BRATISLAVA - ZVOLEN - KOŠICE - HRANICA S UA (OZNACENIE V GRAFIKE **2**)
- 5) NADRADENÁ TECHNICKÁ INFRAŠTRUKTÚRA
- 5.2) STAVBY PREVODOV VODY
- 5.2.1) HORNÁD (TRSTENÁ PRI HORNÁDE) BODVA (GOMBOŠSKÝ KANÁL) **3** MIMO GRAFICKEJ SCHÉMY
- 5.6) REKONŠTRUKCIA, VÝSTAVBA HRÁDZI ALEBO ÚPRAVA KORYT TOKOV V LOKALITÁCH
- 5.6.1) NA TOKU IDA OD ÚSTIA PO ZAUSTENIE CESTICKÉHO POTOKA **4** MIMO GRAFICKEJ SCHÉMY

ZOZNAM VEREJNOPROSPEŠNÝCH STAVIEB

- A) SOCIÁLNA INFRAŠTRUKTÚRA
- 1** JESTVUJÚCE ZARIADENIA SOCIÁLNEJ INFRAŠTRUKTÚRY (ZŠ, MŠ, STREJNE ŠKOLSTVO, SOCIÁLNE ZARIADENIA) NIE SÚKROMNÉHO CHARAKTERU
- B) VEREJNÁ DOPRAVA
- 2** JESTVUJÚCE CESTY III. TRIEDY
- 3** NAVRHOVANÉ MIESTNE KOMUNIKÁCIE VČÍTANE PRIDRUŽENÉHO PRIESTORU KOMUNIKÁCIE (PEŠI CHODNÍK, SPRIEVODNÁ ZELEN)
- 4** PEŠIE PRIESTRANSTVÁ, VEREJNÁ ZELEN, VEREJNÉ PARKOVISKÁ
- C) TECHNICKÉ VYBAVENIE ÚZEMIA
- C1) VODNÉ HOSPODÁRSTVO
- 5** NAVRHOVANÝ VODOVOD
- 6** NAVRHOVANÁ SPLAŠKOVÁ TLAKOVÁ A GRAVITAČNÁ KANALIZÁCIA
- 7** NAVRHOVANÉ ČERPACIE STANICE KANALIZÁCIE
- 8** ÚPRAVA, REGULÁCIA TOKU IDA
- C2) ENERGETIKA
- 9** NAVRHOVANÉ 22 KV VONKAJŠIE ELEKTRICKÉ VEDENIA
- 10** NAVRHOVANÉ 22 KV KÁBLOVÉ ELEKTRICKÉ VEDENIA
- 11** NAVRHOVANÉ TRANSFORMAČNÉ STANICE
- 13** NAVRHOVANÝ STL PLYNOVOD
- 14** NAVRHOVANÉ MIESTNE TELEKOMUNIKAČNÉ KÁBLOVÉ VEDENIA V ZEMI
- 15** PLOCHY NAVRHOVANÉ NA ASANACIU

SCHVALOVACIA DOLOŽKA

Zmeny a doplnky č. 2 ÚPN obce Veľká Ida schválilo Obecné zastupiteľstvo vo Veľkej Ide uznesením č. 78/14 zo dňa 25.09.2014.

Záväznú časť zmien a doplnkov č. 2 ÚPN obce Veľká Ida vyhlásilo Obecné zastupiteľstvo vo Veľkej Ide všeobecne záväzným nariadením (VZN) č. 3/2014 zo dňa 25.09.2014.

Právnu právoplatnosť nadobudlo VZN dňa: 10.10.2014

Vo Veľkej Ide dňa:

MVDr. Július Beluscák
Starosta obce Veľká Ida