


ŠCHÉMA ZÁVÄZNÝCH ČASTÍ RIEŠENIA
 ÚPN OBCE VEĽKÁ ĽDA - NAVRH
 VČITANE NASLEDNÝCH ZMIEN A DOPLNKOV
 ČISTOPIS
 M 1 : 3 500

ZÁVÄZNÉ REGULATÍVY FUNKČNÉHO VYUŽITIA ÚZEMIA

- A) OBYTNÉ ÚZEMIE (KÓD 100)
- 101 PLOCHY SO ZÁSTAVBOU RODINNÝCH DOMOV
 - 102 PLOCHY SO ZÁSTAVBOU BYTOVÝCH DOMOV
 - 103 PLOCHY OBČIANSKEJ VYBAVENOSTI
 - 104 PLOCHY PARKOVEJ A SPRIEVODNEJ ZELENÉ
 - 105 CINTORINY
 - 106 HOSPODÁRSKA ZELEN, ZÁHRADY, ORNÁ PÓDA
 - 107 PLOCHY BYTOVÝCH DOMOV NIŽŠIEHO ŠTANDARDU
 - 108 PLOCHY RODINNÝCH DOMOV NIŽŠIEHO ŠTANDARDU (RÓMSKA OSADA)
- B) VÝROBNÉ ÚZEMIE, DOPRAVNÉ ÚZEMIE, TECHNICKÉ VYBAVENIE ÚZEMIA (KÓD 200)
- 201 PLOCHY PRIEMYSELNEJ A STAVEBNEJ VÝROBY, SLADOVÉ HOSPODÁRSTVO, DISTRIBUČNÉ CENTRA
 - 202 DOPRAVNÉ ZARIADENIA A SLUŽBY, GARÁŽE
 - 203 PLOCHY SKLADOVÉHO HOSPODÁRSTVA, VÝROBNÉ SLUŽBY
 - 204 TECHNICKÉ VYBAVENIA ÚZEMIA (VODOJEM, VODNÝ ZDROJ, RS, ATÚ)
 - 205 PLOCHY ŽELEZNICEJ DOPRAVY A ŽST
 - 206 PLOCHA HOSPODÁRSKEHO DVORA POĽNOHOSPODÁRSKEJ VÝROBY
- C) REKREAČNÉ ÚZEMIE (KÓD 300)
- 301 PLOCHY ŠPORTU A ŠPORTOVÝCH ZARIADENÍ
- D) ZMIEŠANÉ ÚZEMIE (KÓD 400)
- 401 PLOCHY OBČIANSKEJ VYBAVENOSTI A BÝVANIA
 - 402 PLOCHY BÝVANIA A OBČIANSKEJ VYBAVENOSTI
 - 403 PLOCHY VÝROBNÉHO ÚZEMIA A OBČIANSKEJ VYBAVENOSTI
 - 404 PLOCHY OBČIANSKEHO VYBAVENIA A VÝROBNÉHO ÚZEMIA
 - 405 PLOCHY BÝVANIA, NEZÁVADNEJ VÝROBY A VÝROBNÝCH SLUŽIEB
- E) KRAJINNÁ ŠTRUKTÚRA (KÓD 500)
- 501 PLOCHA LESA
 - 502 PLOCHY POĽNOHOSPODÁRSKEJ PÓDY
 - 503 PLOCHY NELESNÉJ DREVINEJ VEGETÁCIE (NDV - SPRIEVODNÁ ZELEN TOKOV A POD.)

F) OSTATNÉ ZÁVÄZNÉ REGULATÍVY

STAV	NAVRH	
		OCHRANNÉ PÁSMA VŠETKÝCH DRUHOV
		CESTY III. TRIEDY FUNKČNEJ TRIEDY B3
		MIESTNE KOMUNIKÁCIE FUNKČNEJ TRIEDY C2 A C3
		ÚPRVA, REGULÁCIA VODNÉHO TOKU
		CHRÁNENÝ PARK
		NÁRODNÉ KULTÚRNE PAMIATKY
		ARCHEOLOGICKÉ NÁLEZISKO
		PLOCHY SOCIÁLNEJ INFRAŠTRUKTÚRY
		ŠKOLSTVO, ZDRAVOTNÍCTVO
		SOCIÁLNE SLUŽBY
		VEREJNÉ PARKOVISKÁ
		SOCIÁLNE BYTY NIŽŠIEHO ŠTANDARDU
		NAVRHOVANÉ ROZVOJOVÉ PLOCHY
		PLOCHY JESTVUJÚCEJ ZÁSTAVBY NA PRESTAVBU A OBNOVU
		KÓD ZÁVÄZNÉHO FUNKČNÉHO VYUŽITIA ÚZEMIA
		PLOCHY NA ASANÁCIU
		KATASTRÁLNA HRANICA
		HRANICA ZASTAVANÉHO ÚZEMIA K 1.1.1990
		NAVRHOVANÁ HRANICA ZASTAVANÉHO ÚZEMIA
		OCHRANNÝ MÚR RÓMSKEJ OSADY
		OCHRANNÉ PÁSMA LETISKA VEĽKÁ ĽDA
		OCHRANNÉ PÁSMA LETISKA KOŠICE

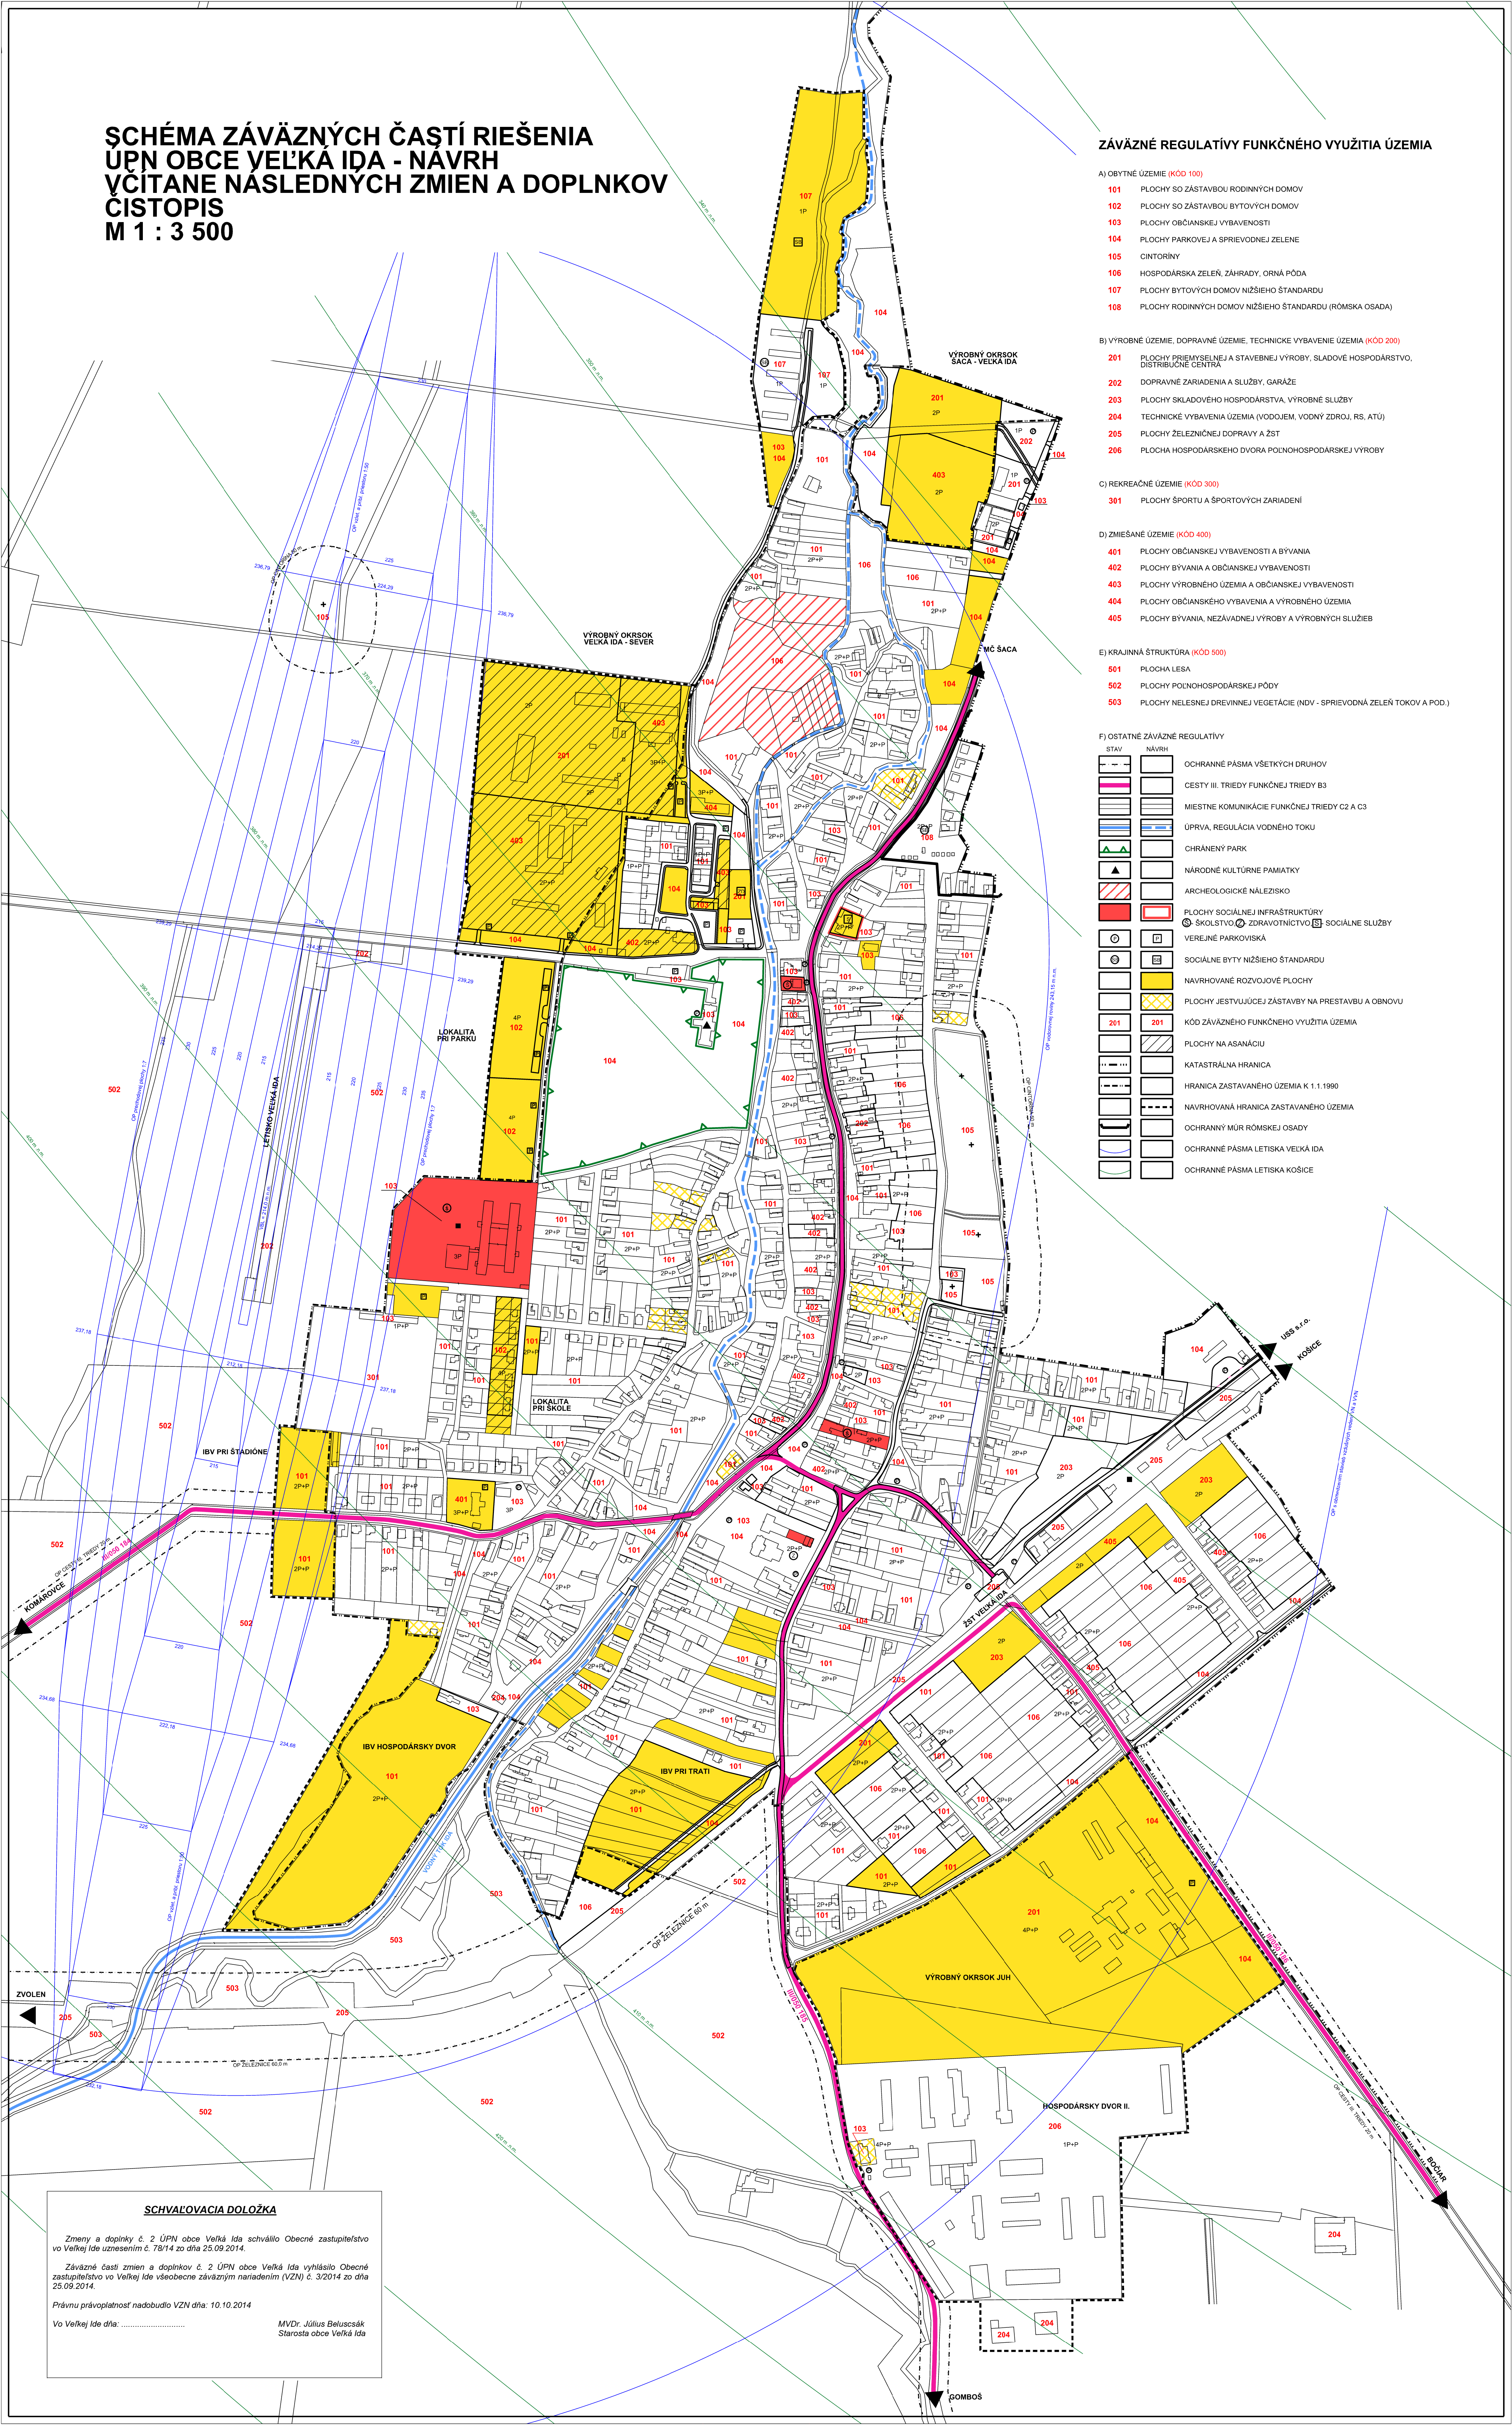

SCHVAĽOVACIA DOLOŽKA

Zmeny a doplnky č. 2 ÚPN obce Veľká Ľda schválilo Obecné zastupiteľstvo vo Veľkej Ľde uznesením č. 78/14 zo dňa 25.09.2014.

Záväzné časti zmien a doplnkov č. 2 ÚPN obce Veľká Ľda vyhlásilo Obecné zastupiteľstvo vo Veľkej Ľde všeobecne záväzným nariadením (VZN) č. 3/2014 zo dňa 25.09.2014.

Právnu právoplatnosť nadobudlo VZN dňa: 10.10.2014

Vo Veľkej Ľde dňa:

MVDr. Július Beluscák
 Starosta obce Veľká Ľda