



# ZMENY A DOPLNKY č.5 ÚPN OBCE VEĽKÁ IDA

ČASŤ FRANTIŠKOV DVOR NÁVRH  
PRIEMYSELNÝ LOGISTICKÝ PARK

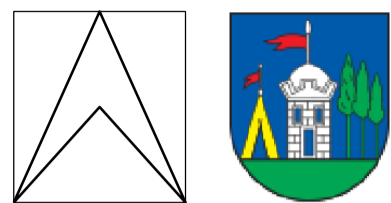

M 1 : 5 000

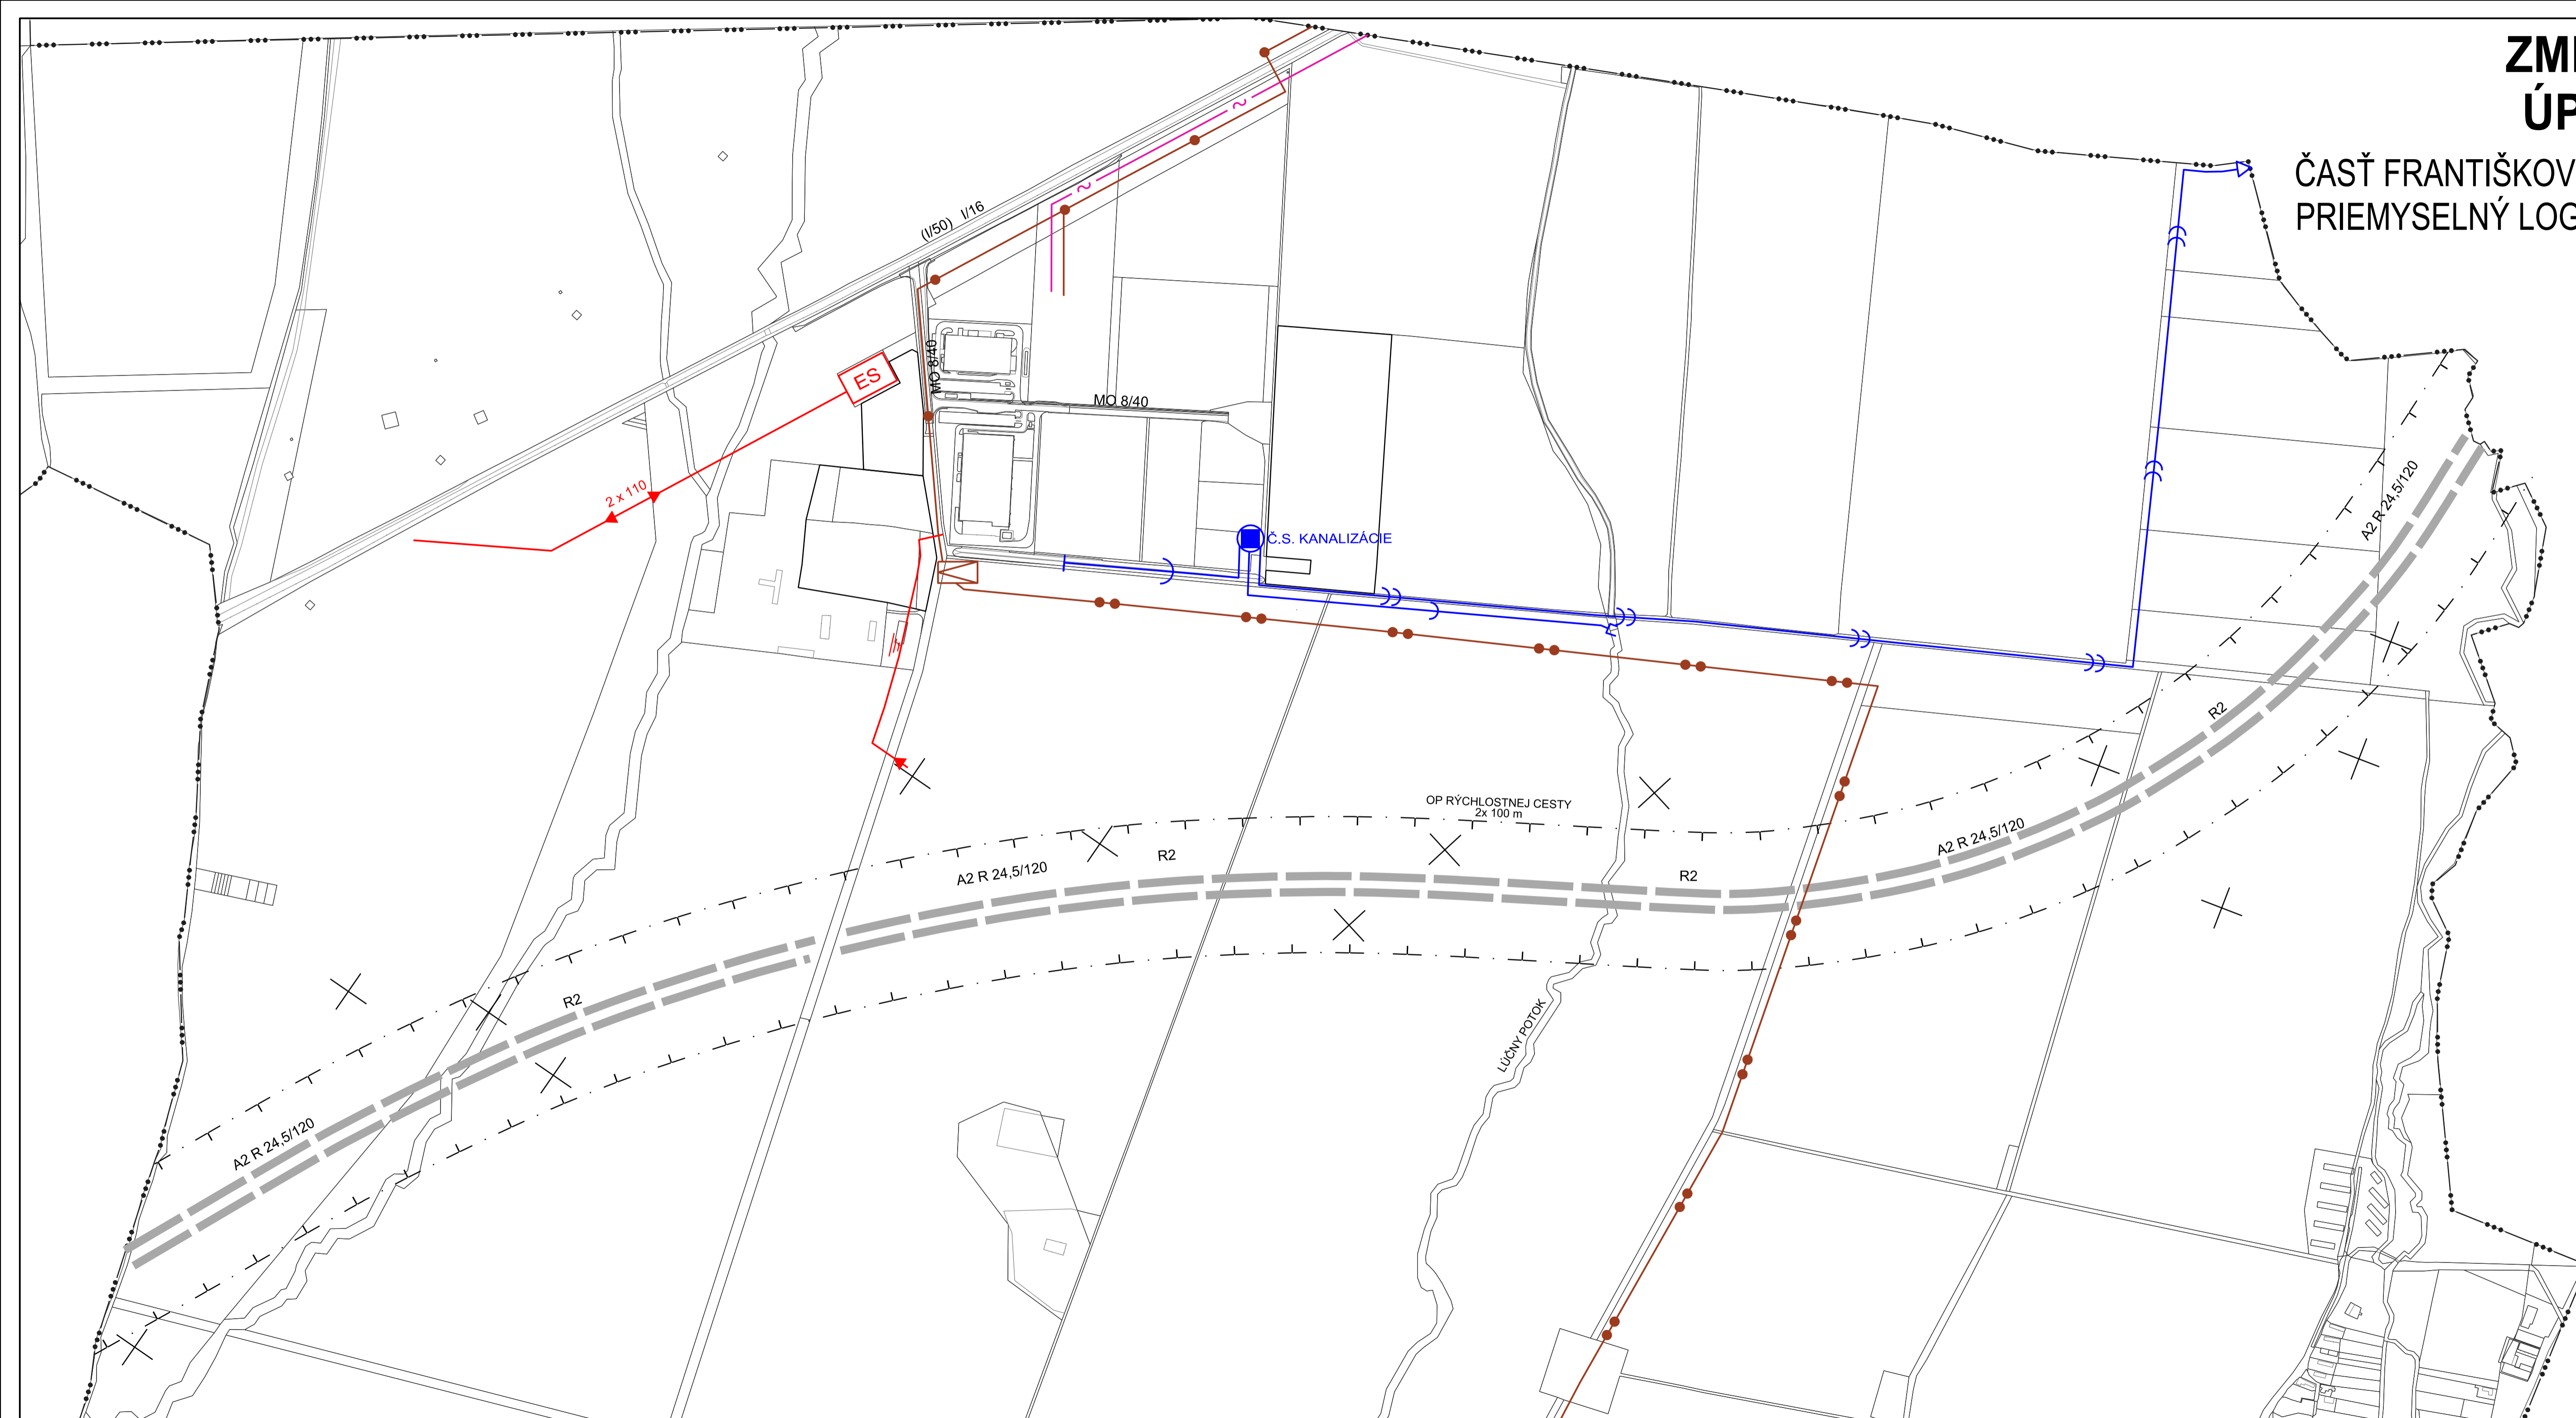

## LEGENDA

STAV	NÁVRH
<b>A) HRANICE, OCHRANNÉ PÁSMA</b>	
	HRANICA KATASTRÁLNEHO ÚZEMIA
	OCHRANNÉ PÁSMA VŠETKÝCH DRUHOV
<b>B) VODNÉ HOSPODÁRSTVO</b>	
	SPLAŠKOVÁ GRAVITAČNÁ KANALIZÁCIA
	TLAKOVÁ SPLAŠKOVÁ KANALIZÁCIA
	ČERPACIA STANICA SPLAŠKOVEJ TLAKOVEJ KANALIZÁCIE
	VYÚSTENIE KANALIZÁCIE
<b>C) ENERGETIKA, ELEKTRONICKÉ KOMUNIKÁCIE</b>	
	110 kV VONKAJŠIE ELEKTRICKÉ VEDENIA
	ELEKTRICKÁ STANICA ES 110/22 kV
	VYSOKOTLAKÝ PLYNOVOD (VTL)
	STREDOTLAKÝ PLYNOVOD (STL)
	REGULAČNÁ STANICA ZEMNÉHO PLYNU (RS VTL/STL)
	MIESTNE TELEFÓNNE KÁBLOVÉ VEDENIA
	ÚPRAVA POLOHY OCHRANNÉHO PÁSMA R2

Osoba s odbornou spôsobilosťou pre obstarávanie ÚPP a ÚPD Ing. Marín HUDEC, registrácie číslo 275		
URBAN studio s.r.o. SĽAVANZEMIS-ÚZEMNÝ PLÁNEK/LOGIKA ŽIVOTNÉ PROSTREDIE Košice, Letná ul. č. 45, www.urban.sk, urban@urban.sk	ZMENY A DOPLNKY č. 5 ÚPN OBCE VEĽKÁ IDA ČASŤ FRANTIŠKOV DVOR, NÁVRH NÁVRH TECHNICKEJ INFRAŠTRUKTÚRY VODNÉ HOSPODÁRSTVO, ENERGETIKA, TELEKOMUNIKÁCIE	datum spracovania 2021
názov výkresu ING. ARCH. D. HUDEC	príjemca ING. ARCH. D. HUDEC	3,4d
ARCHIGRAPH	príjemca ING. ARCH. D. HUDEC	mškica 1:5000